


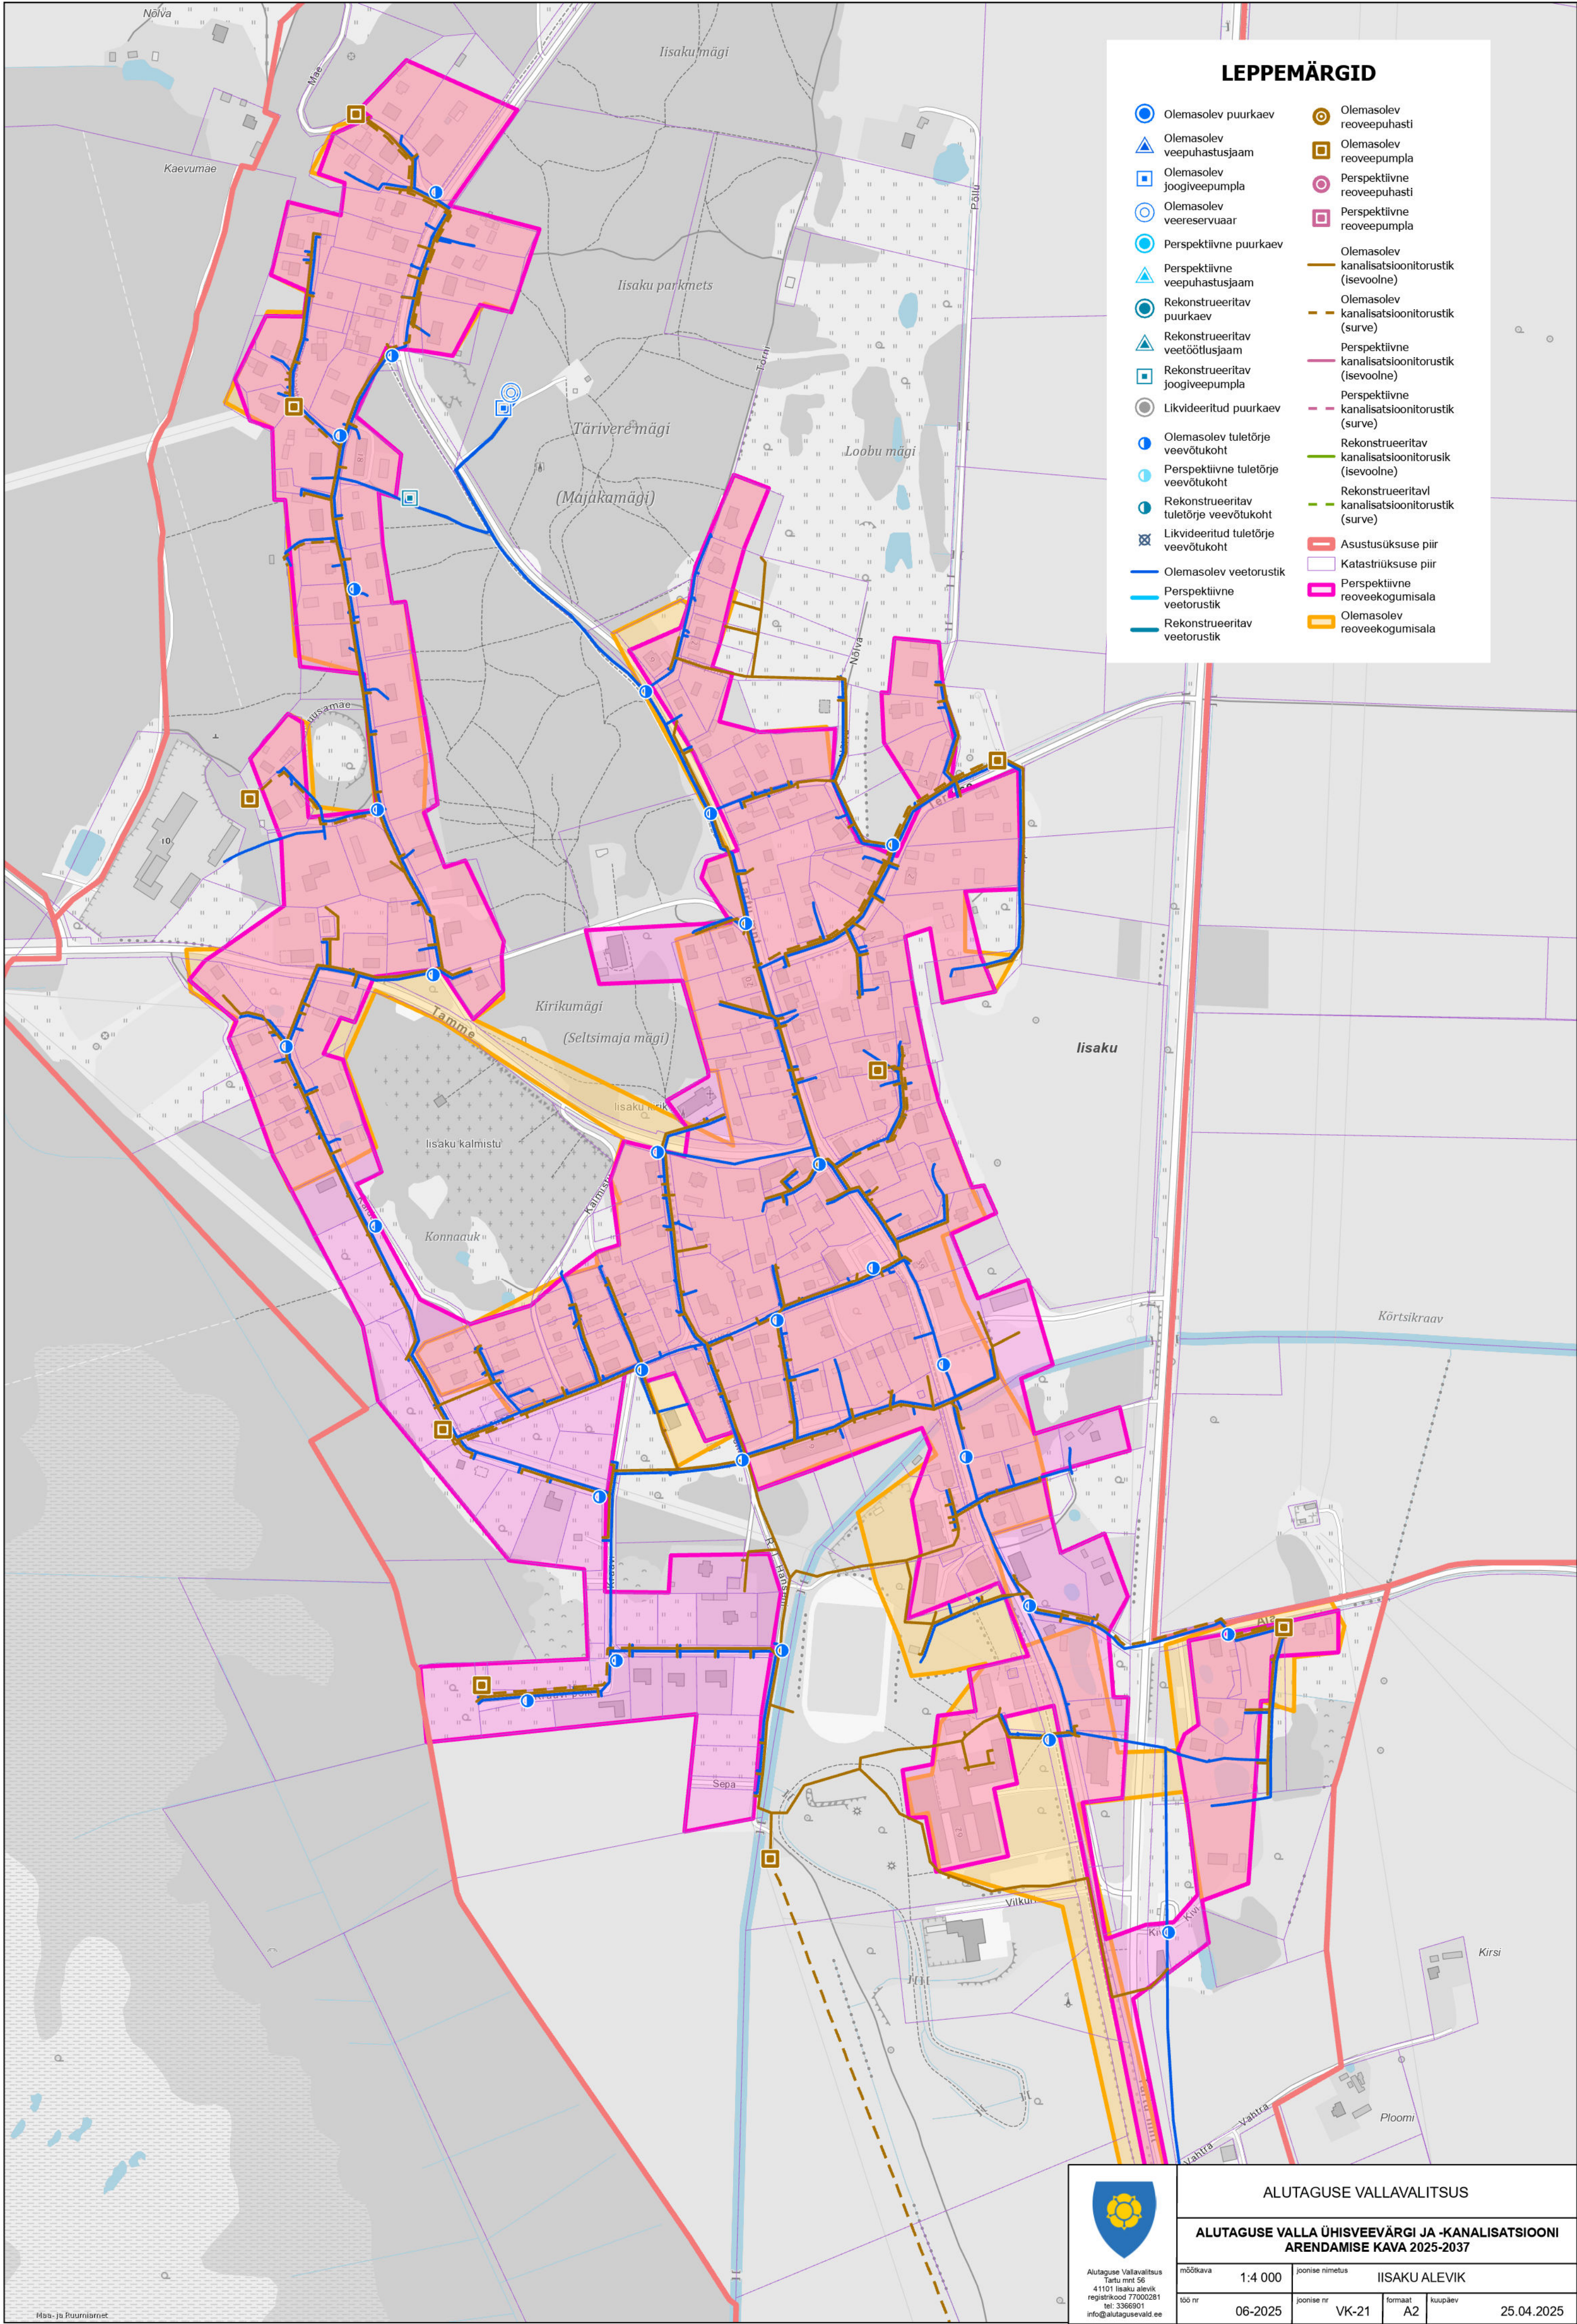

LEPPEMÄRGID

- Olemasolev suurkaev
- Olemasolev veepuhastusjaam
- Olemasolev joogiveepumpla
- Olemasolev veereservuaar
- Perspektiivne suurkaev
- Perspektiivne veepuhastusjaam
- Rekonstrueeritav suurkaev
- Rekonstrueeritav veetöötusjaam
- Rekonstrueeritav joogiveepumpla
- Likvideeritud suurkaev
- Olemasolev tuletõrje veevõtukoht
- Perspektiivne tuletõrje veevõtukoht
- Rekonstrueeritav tuletõrje veevõtukoht
- Likvideeritud tuletõrje veevõtukoht
- Olemasolev veetorustik
- Perspektiivne veetorustik
- Rekonstrueeritav veetorustik
- Olemasolev reoveepuhasti
- Olemasolev reoveepumpla
- Perspektiivne reoveepuhasti
- Perspektiivne reoveepumpla
- Olemasolev kanalisatsioonitorustik (isevoolne)
- Olemasolev kanalisatsioonitorustik (surve)
- Perspektiivne kanalisatsioonitorustik (isevoolne)
- Perspektiivne kanalisatsioonitorustik (surve)
- Rekonstrueeritav kanalisatsioonitorustik (isevoolne)
- Rekonstrueeritav kanalisatsioonitorustik (surve)
- Asustusüksuse piir
- Katastriüksuse piir
- Perspektiivne reoveekogumisala
- Olemasolev reoveekogumisala