


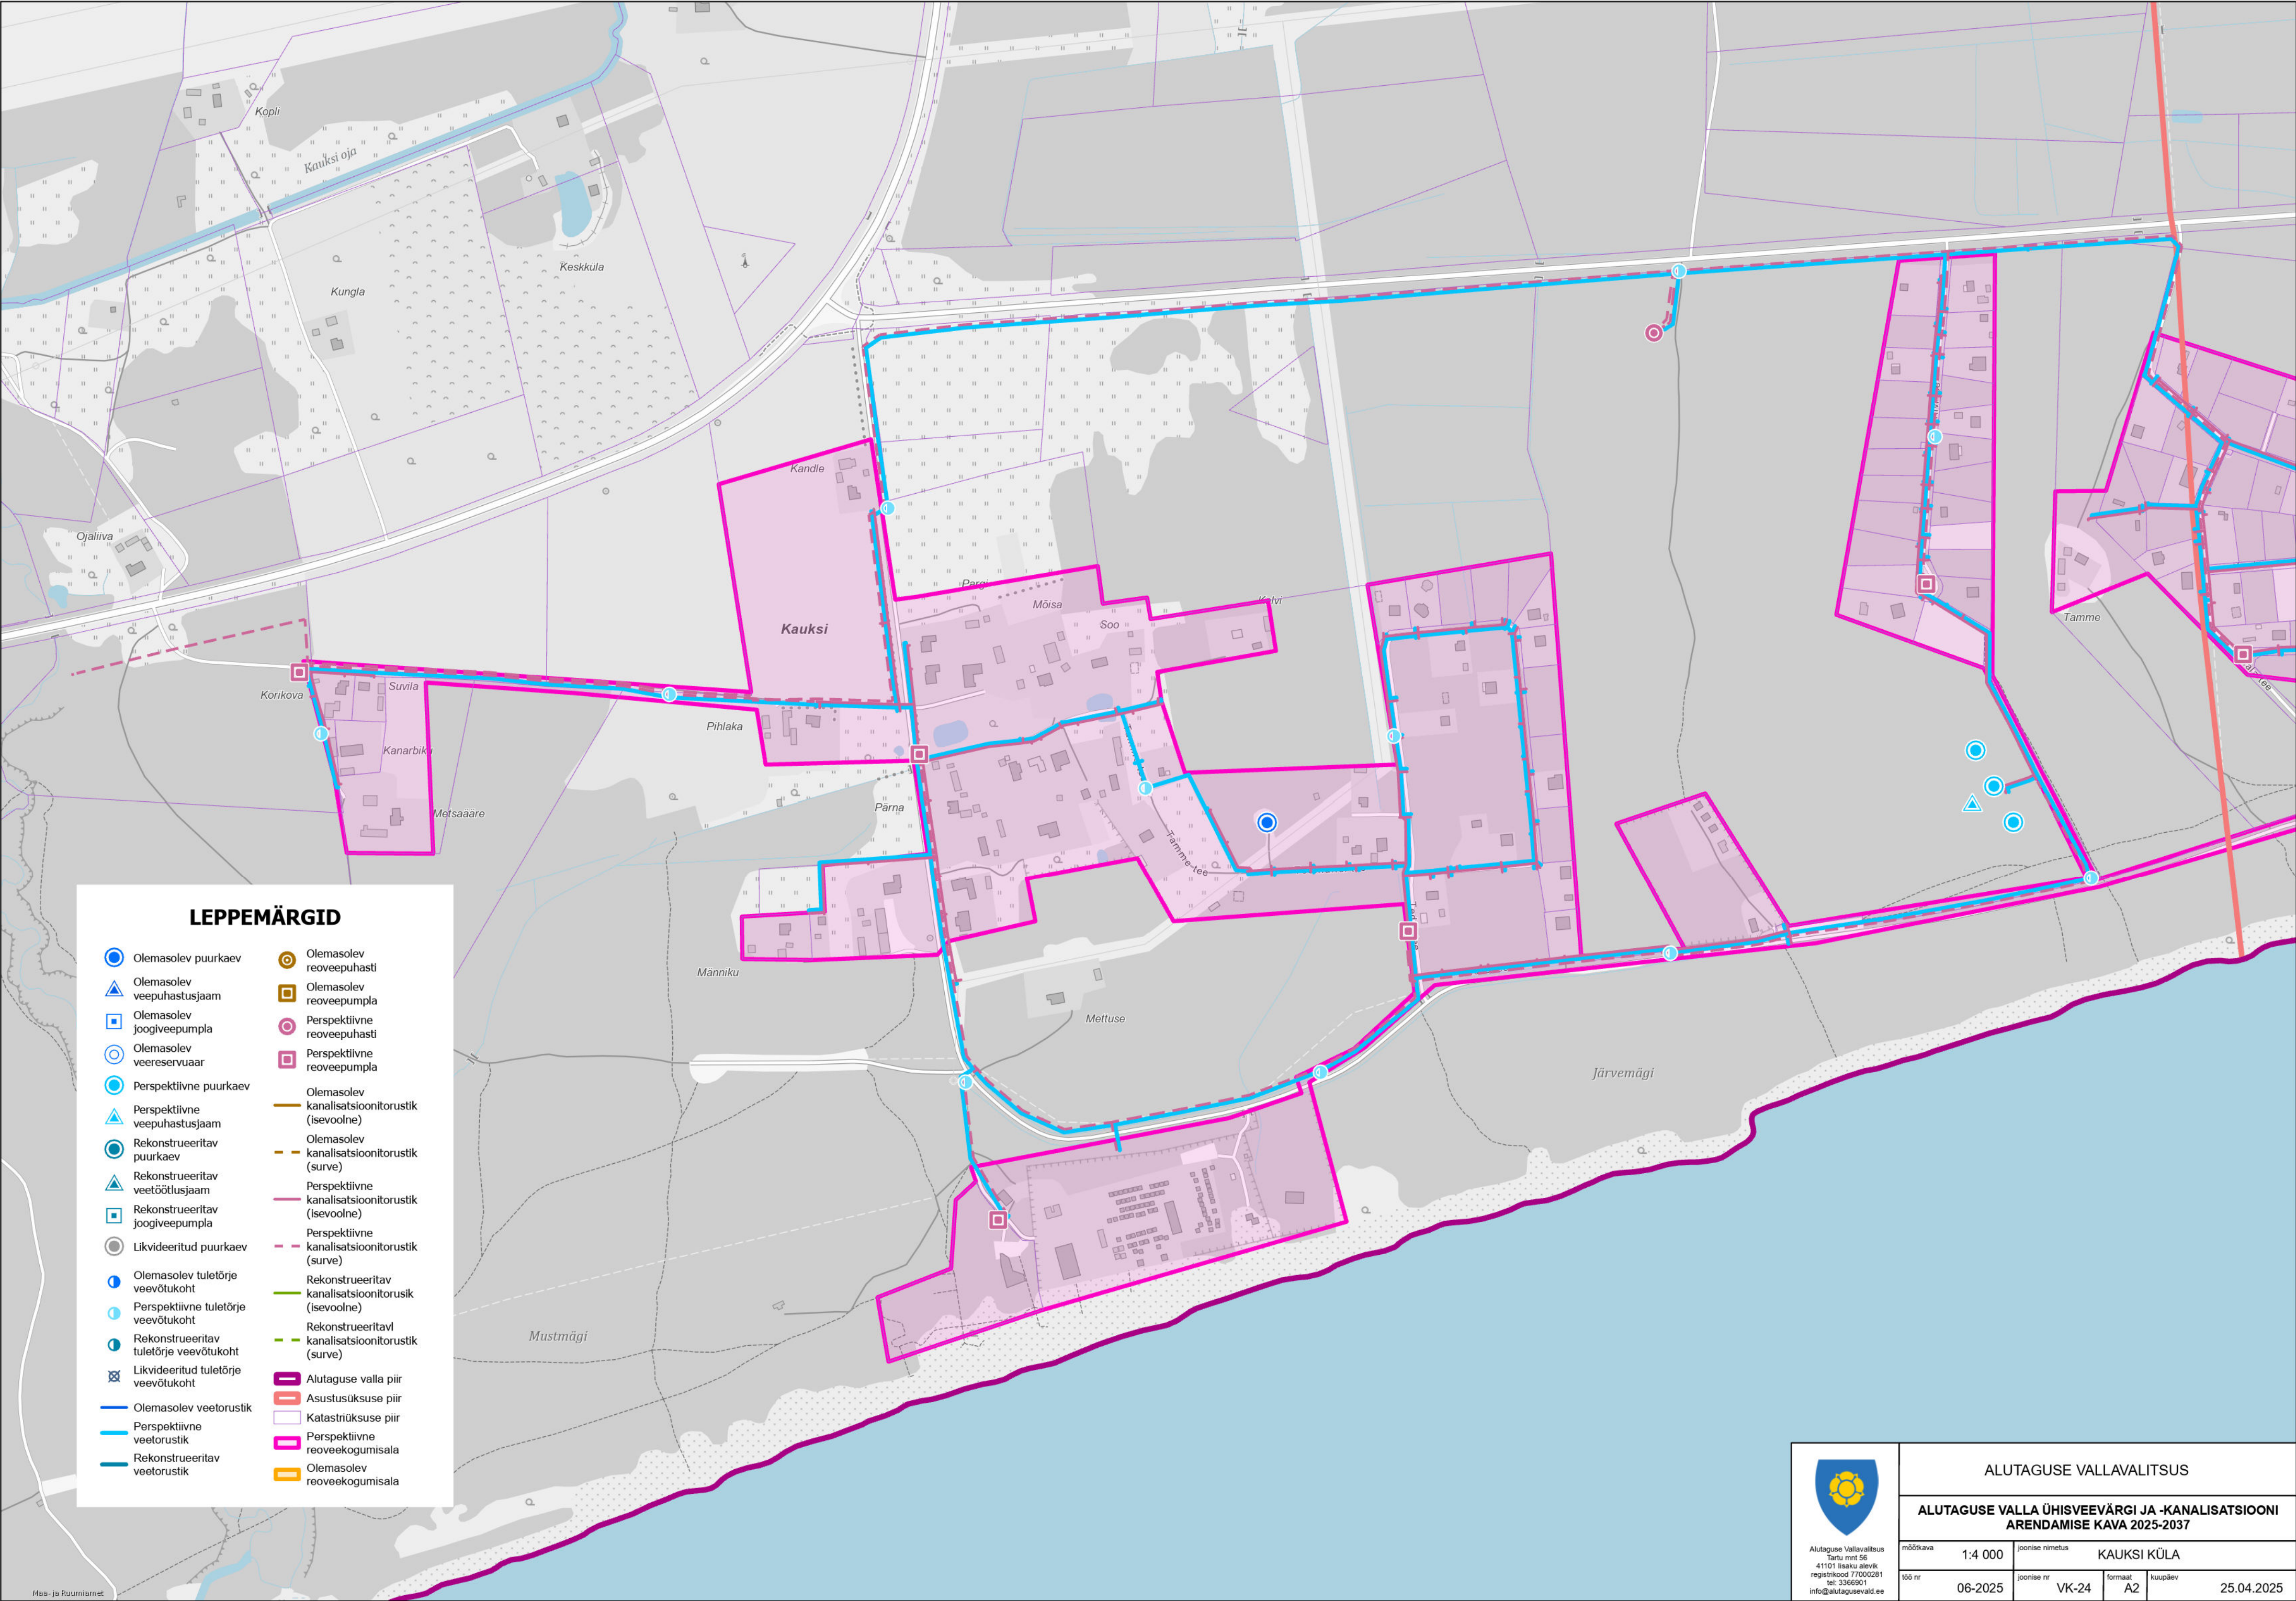

LEPPEMÄRGID

- Olemasolev suurkaev
- Olemasolev veepuhastusjaam
- Olemasolev joogiveepumpla
- Olemasolev veereservuaar
- Perspektiivne suurkaev
- Perspektiivne veepuhastusjaam
- Rekonstrueeritav suurkaev
- Rekonstrueeritav veetöötusjaam
- Rekonstrueeritav joogiveepumpla
- Likvideeritud suurkaev
- Olemasolev tuletorje veevõtukoht
- Perspektiivne tuletorje veevõtukoht
- Rekonstrueeritav tuletorje veevõtukoht
- Likvideeritud tuletorje veevõtukoht
- Olemasolev veetorustik
- Perspektiivne veetorustik
- Rekonstrueeritav veetorustik
- Olemasolev rooveepuhasti
- Olemasolev rooveepumpla
- Perspektiivne rooveepuhasti
- Perspektiivne rooveepumpla
- Olemasolev kanalisatsioonitorustik (isevoolne)
- Olemasolev kanalisatsioonitorustik (surve)
- Perspektiivne kanalisatsioonitorustik (isevoolne)
- Perspektiivne kanalisatsioonitorustik (surve)
- Rekonstrueeritav kanalisatsioonitorustik (isevoolne)
- Rekonstrueeritav kanalisatsioonitorustik (surve)
- Alutaguse valla piir
- Asustusüksuse piir
- Katastriüksuse piir
- Perspektiivne rooveekogumisala
- Olemasolev rooveekogumisala



Alutaguse Valla valitsus
Tartu mnt 56
41101 Iisaku alevik
registrikood 77000281
tel: 3366901
info@alutagusevald.ee

ALUTAGUSE VALLAVALITSUS

ALUTAGUSE VALLA ÜHISVEEVÄRGI JA -KANALISATSIOONI
ARENDAmise KAVA 2025-2037

mõõtkava	1:4 000	joonise nimetus	KAUKSI KÜLA		
100 nr	06-2025	joonise nr	VK-24	formaad	A2
		kuupäev	25.04.2025		