


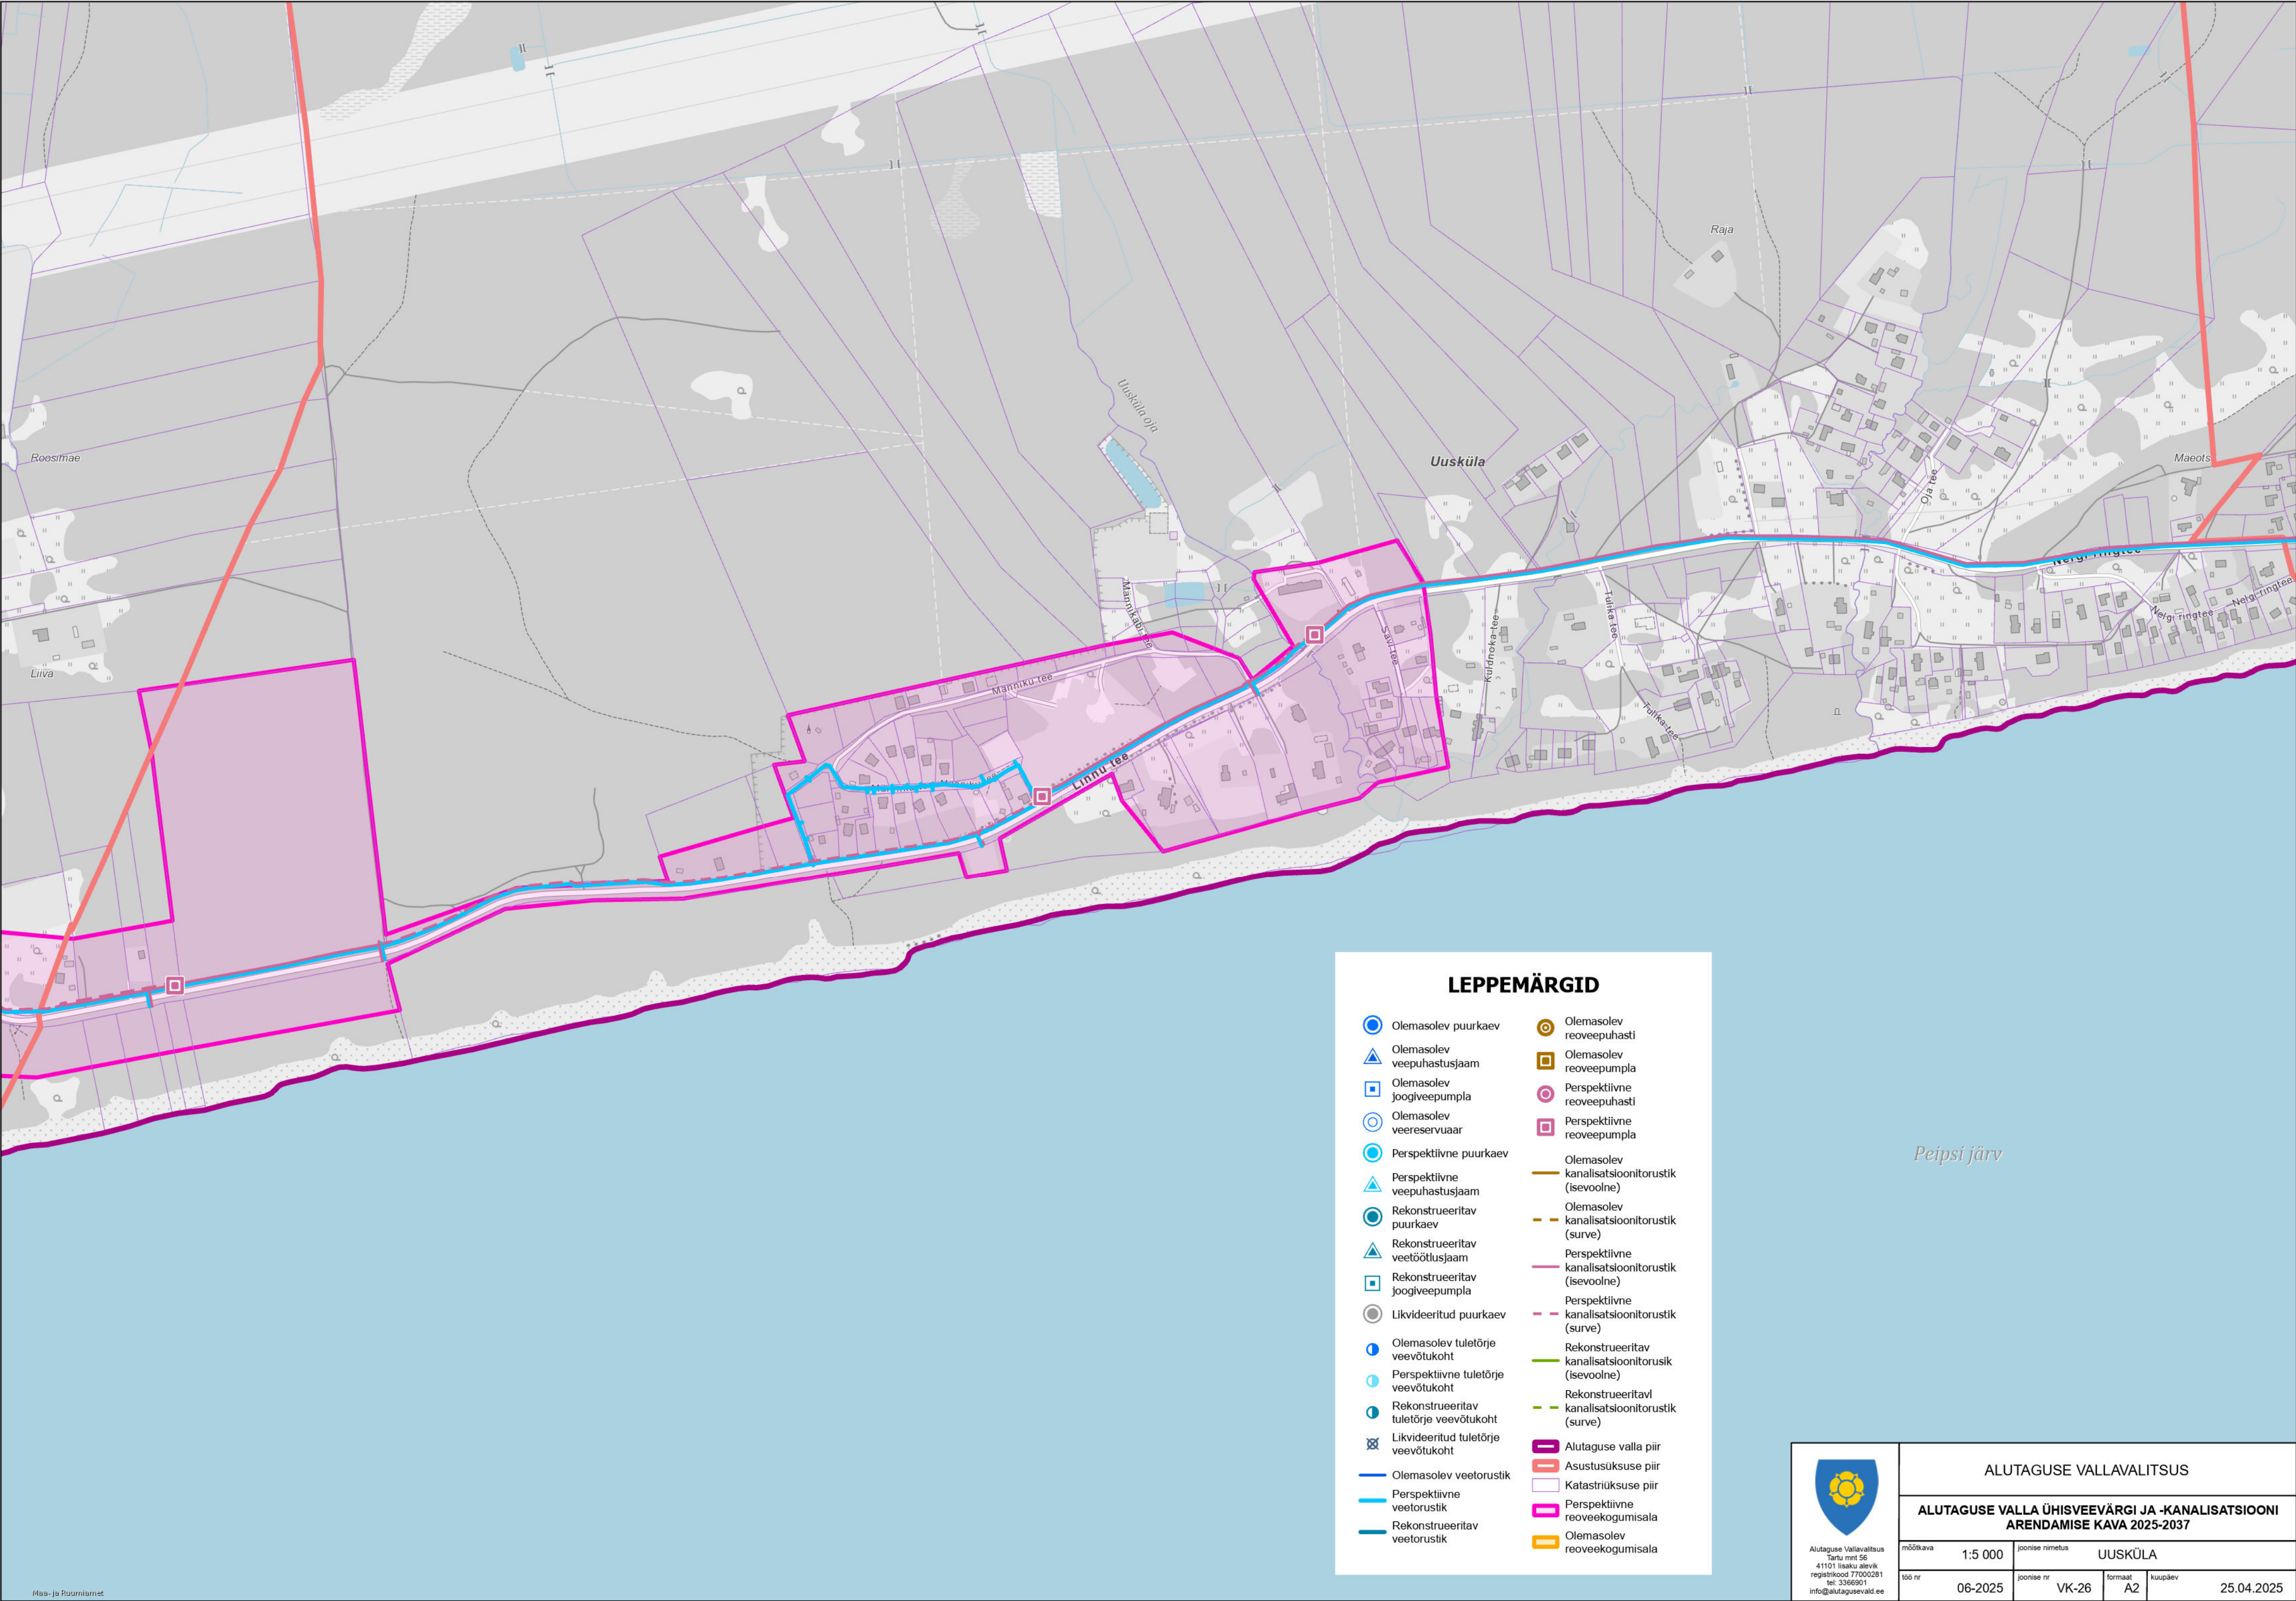

LEPPEMÄRGID

- Olemasolev suurkaev
- Olemasolev veepuhastusjaam
- Olemasolev joogiveepumpla
- Olemasolev veereservuaar
- Perspektiivne suurkaev
- Perspektiivne veepuhastusjaam
- Rekonstrueeritav suurkaev
- Rekonstrueeritav veetõtlusjaam
- Rekonstrueeritav joogiveepumpla
- Likvideeritud suurkaev
- Olemasolev tuletõrje veevõtukoht
- Perspektiivne tuletõrje veevõtukoht
- Rekonstrueeritav tuletõrje veevõtukoht
- Likvideeritud tuletõrje veevõtukoht
- Olemasolev veetorustik
- Perspektiivne veetorustik
- Rekonstrueeritav veetorustik
- Olemasolev reoveepuhasti
- Olemasolev reoveepumpla
- Perspektiivne reoveepuhasti
- Perspektiivne reoveepumpla
- Olemasolev kanalisatsioonitorustik (isevoolne)
- Olemasolev kanalisatsioonitorustik (surve)
- Perspektiivne kanalisatsioonitorustik (isevoolne)
- Perspektiivne kanalisatsioonitorustik (surve)
- Rekonstrueeritav kanalisatsioonitorustik (isevoolne)
- Rekonstrueeritav kanalisatsioonitorustik (surve)
- Alutaguse valla piir
- Asustussuuse piir
- Katastriüksuse piir
- Perspektiivne reoveekogumisala
- Olemasolev reoveekogumisala

Peipsi järv



Alutaguse Vallavalitsus
Tartu mnt 56
41101 Iisaku alevik
registrikood 77000281
tel: 3366901
info@alutagusevald.ee

ALUTAGUSE VALLAVALITSUS					
ALUTAGUSE VALLA ÜHISVEEVÄRGI JA -KANALISATSIOONI ARENDAmise KAVA 2025-2037					
mõõtkava	1:5 000	joonise nimetus	UUSKÜLA		
100 nr	06-2025	joonise nr	VK-26	formaad	A2
				kuupäev	25.04.2025