


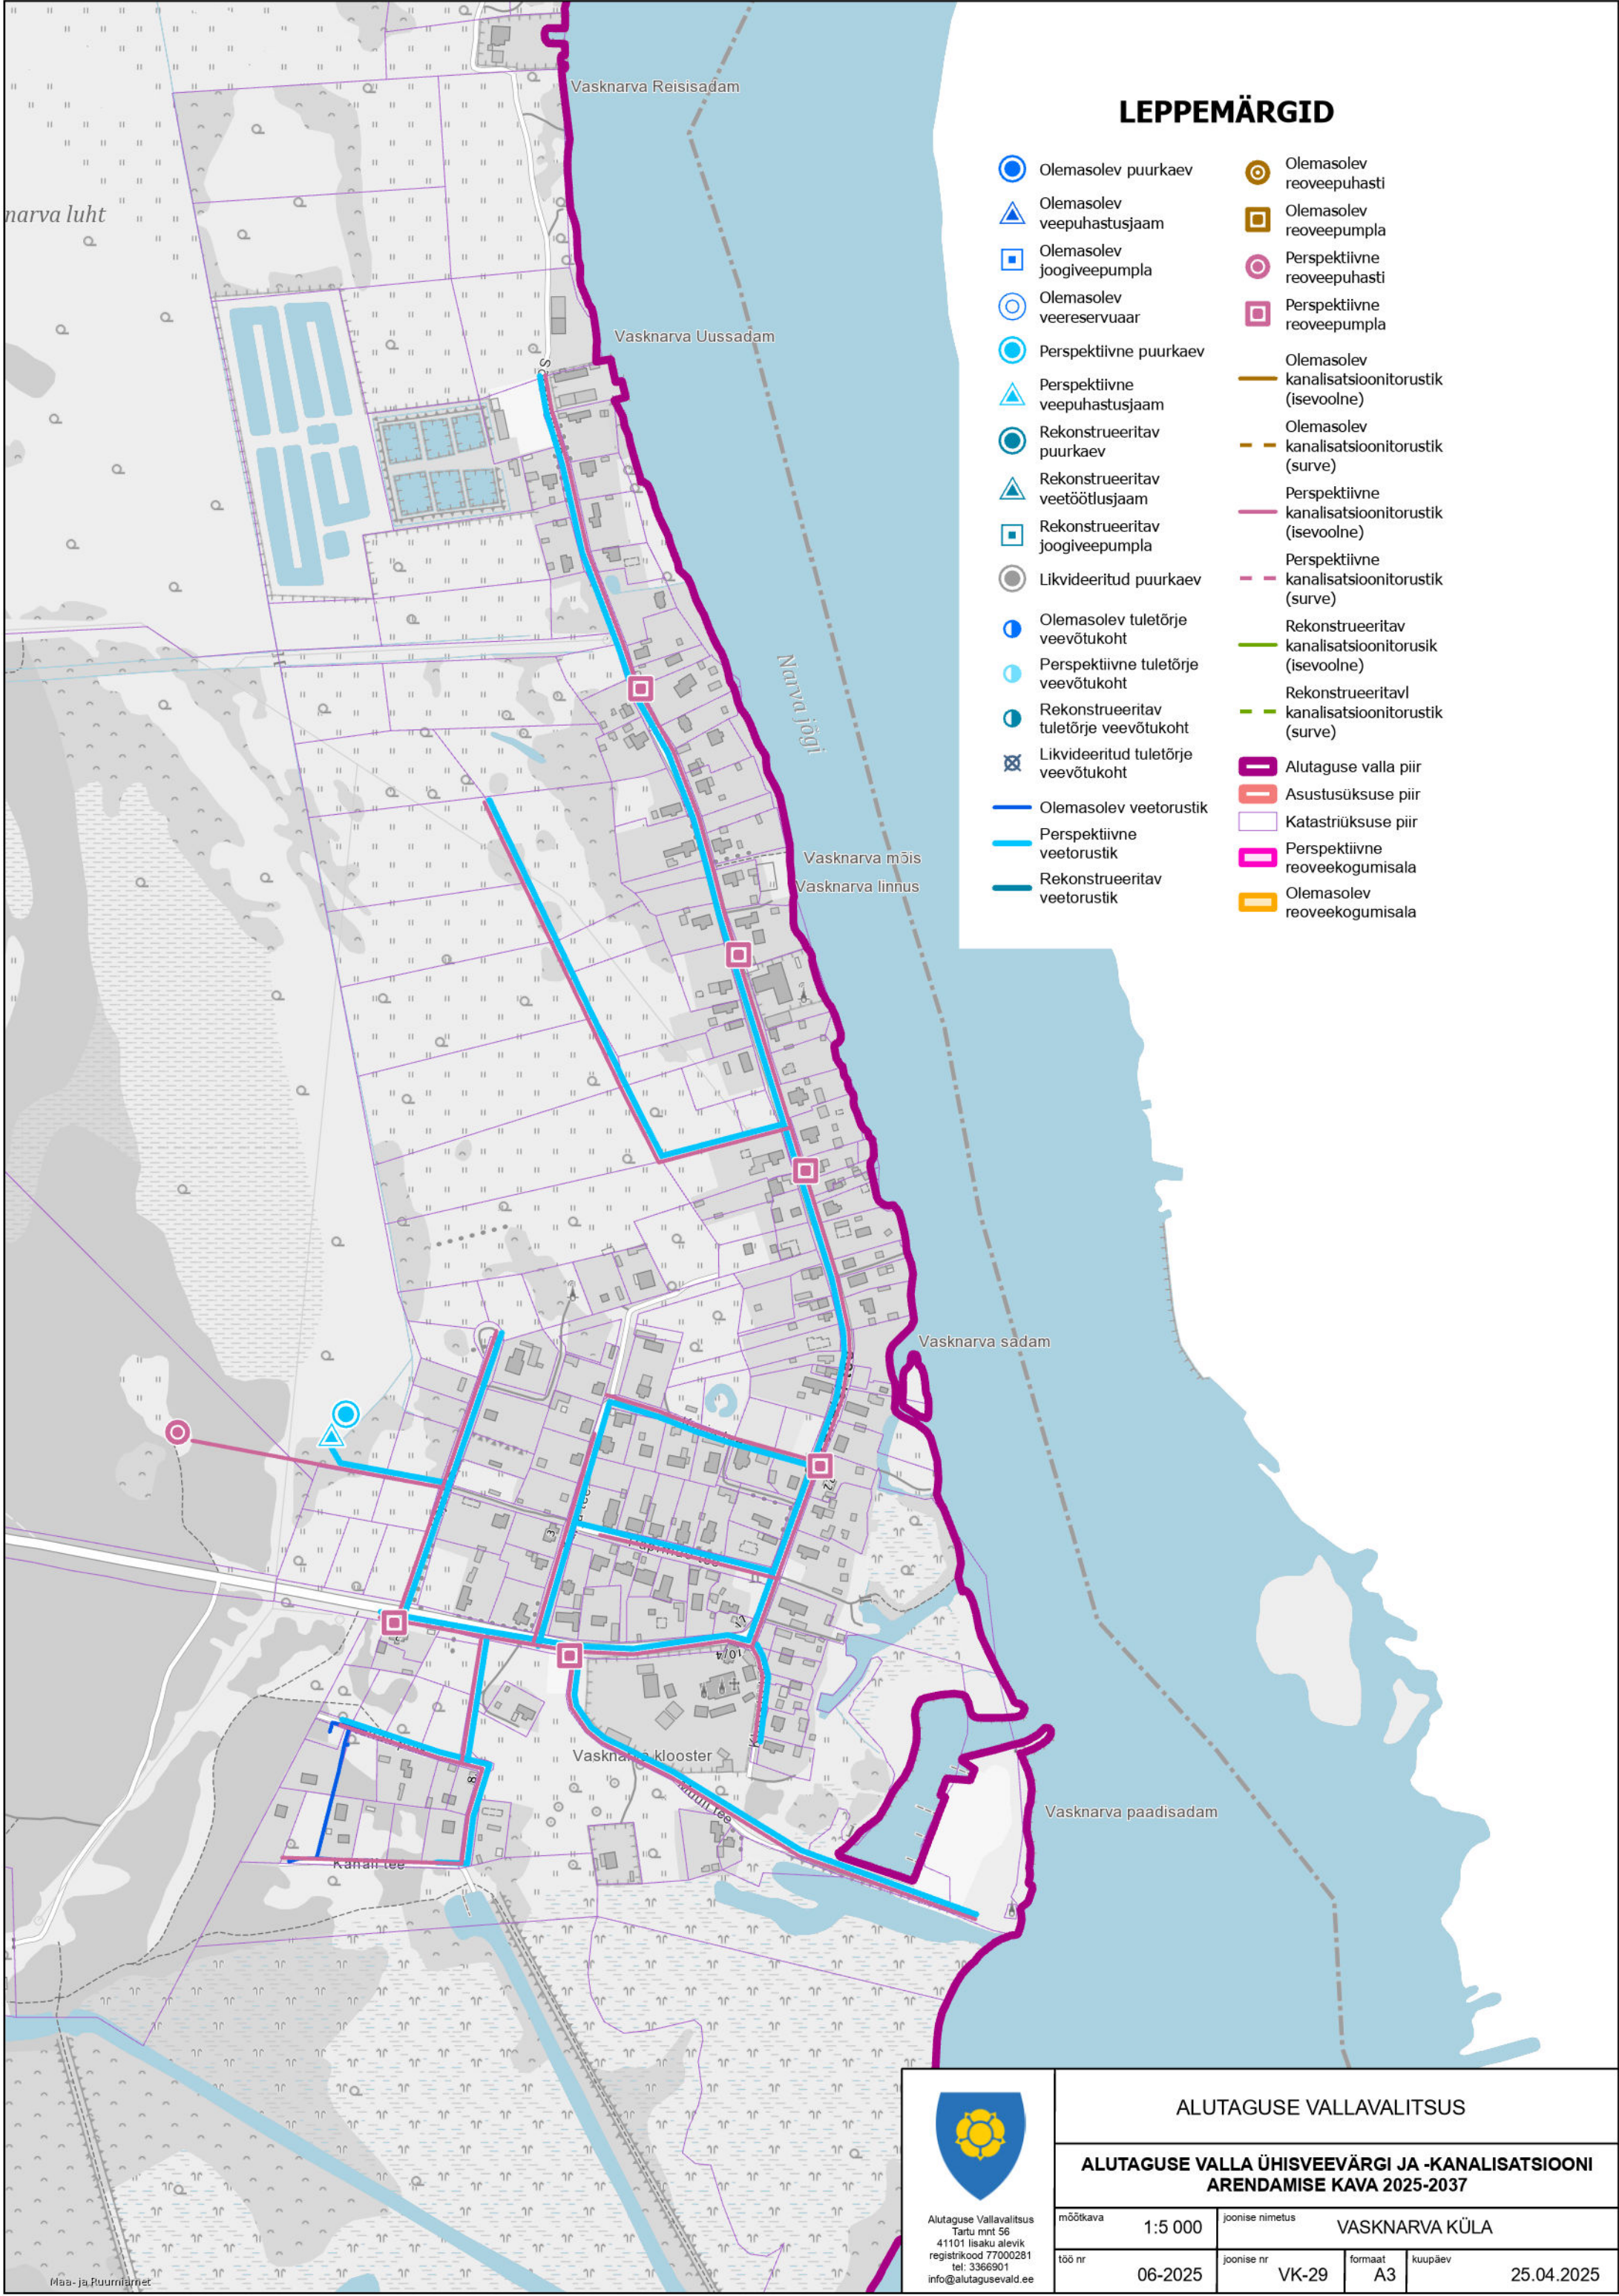

LEPPEMÄRGID

- Olemasolev suurkaev

Olemasolev veepuhastusjaam

Olemasolev joogiveepumpla

Olemasolev veereservuaar

Perspektiivne suurkaev

Perspektiivne veepuhastusjaam

Rekonstrueeritav suurkaev

Rekonstrueeritav veetöötlusjaam

Rekonstrueeritav joogiveepumpla

Likvideeritud suurkaev

Olemasolev tuletõrje veevõtukoht

Perspektiivne tuletõrje veevõtukoht

Rekonstrueeritav tuletõrje veevõtukoht

Likvideeritud tuletõrje veevõtukoht

Olemasolev veetorustik

Perspektiivne veetorustik

Rekonstrueeritav veetorustik
- Olemasolev reoveepuhasti

Olemasolev reoveepumpla

Perspektiivne reoveepuhasti

Perspektiivne reoveepumpla

Olemasolev kanalisatsioonitorustik (isevoolne)

Olemasolev kanalisatsioonitorustik (surve)

Perspektiivne kanalisatsioonitorustik (isevoolne)

Perspektiivne kanalisatsioonitorustik (surve)

Rekonstrueeritav kanalisatsioonitorustik (isevoolne)

Rekonstrueeritav kanalisatsioonitorustik (surve)

Alutaguse valla piir

Asustusüksuse piir

Katastriüksuse piir

Perspektiivne reoveekogumisala

Olemasolev reoveekogumisala



Alutaguse Vallavalitsus
Tartu mnt 56
41101 Iisaku alevik
registrikood 77000281
tel: 3366901
info@alutagusevald.ee

ALUTAGUSE VALLAVALITSUS

ALUTAGUSE VALLA ÜHISVEEVÄRGI JA -KANALISATSIOONI
ARENDAmise KAVA 2025-2037

mõõtkava	1:5 000	joonise nimetus	VASKNARVA KÜLA		
töö nr	06-2025	joonise nr	VK-29	formaad	A3
		kuupäev	25.04.2025		