


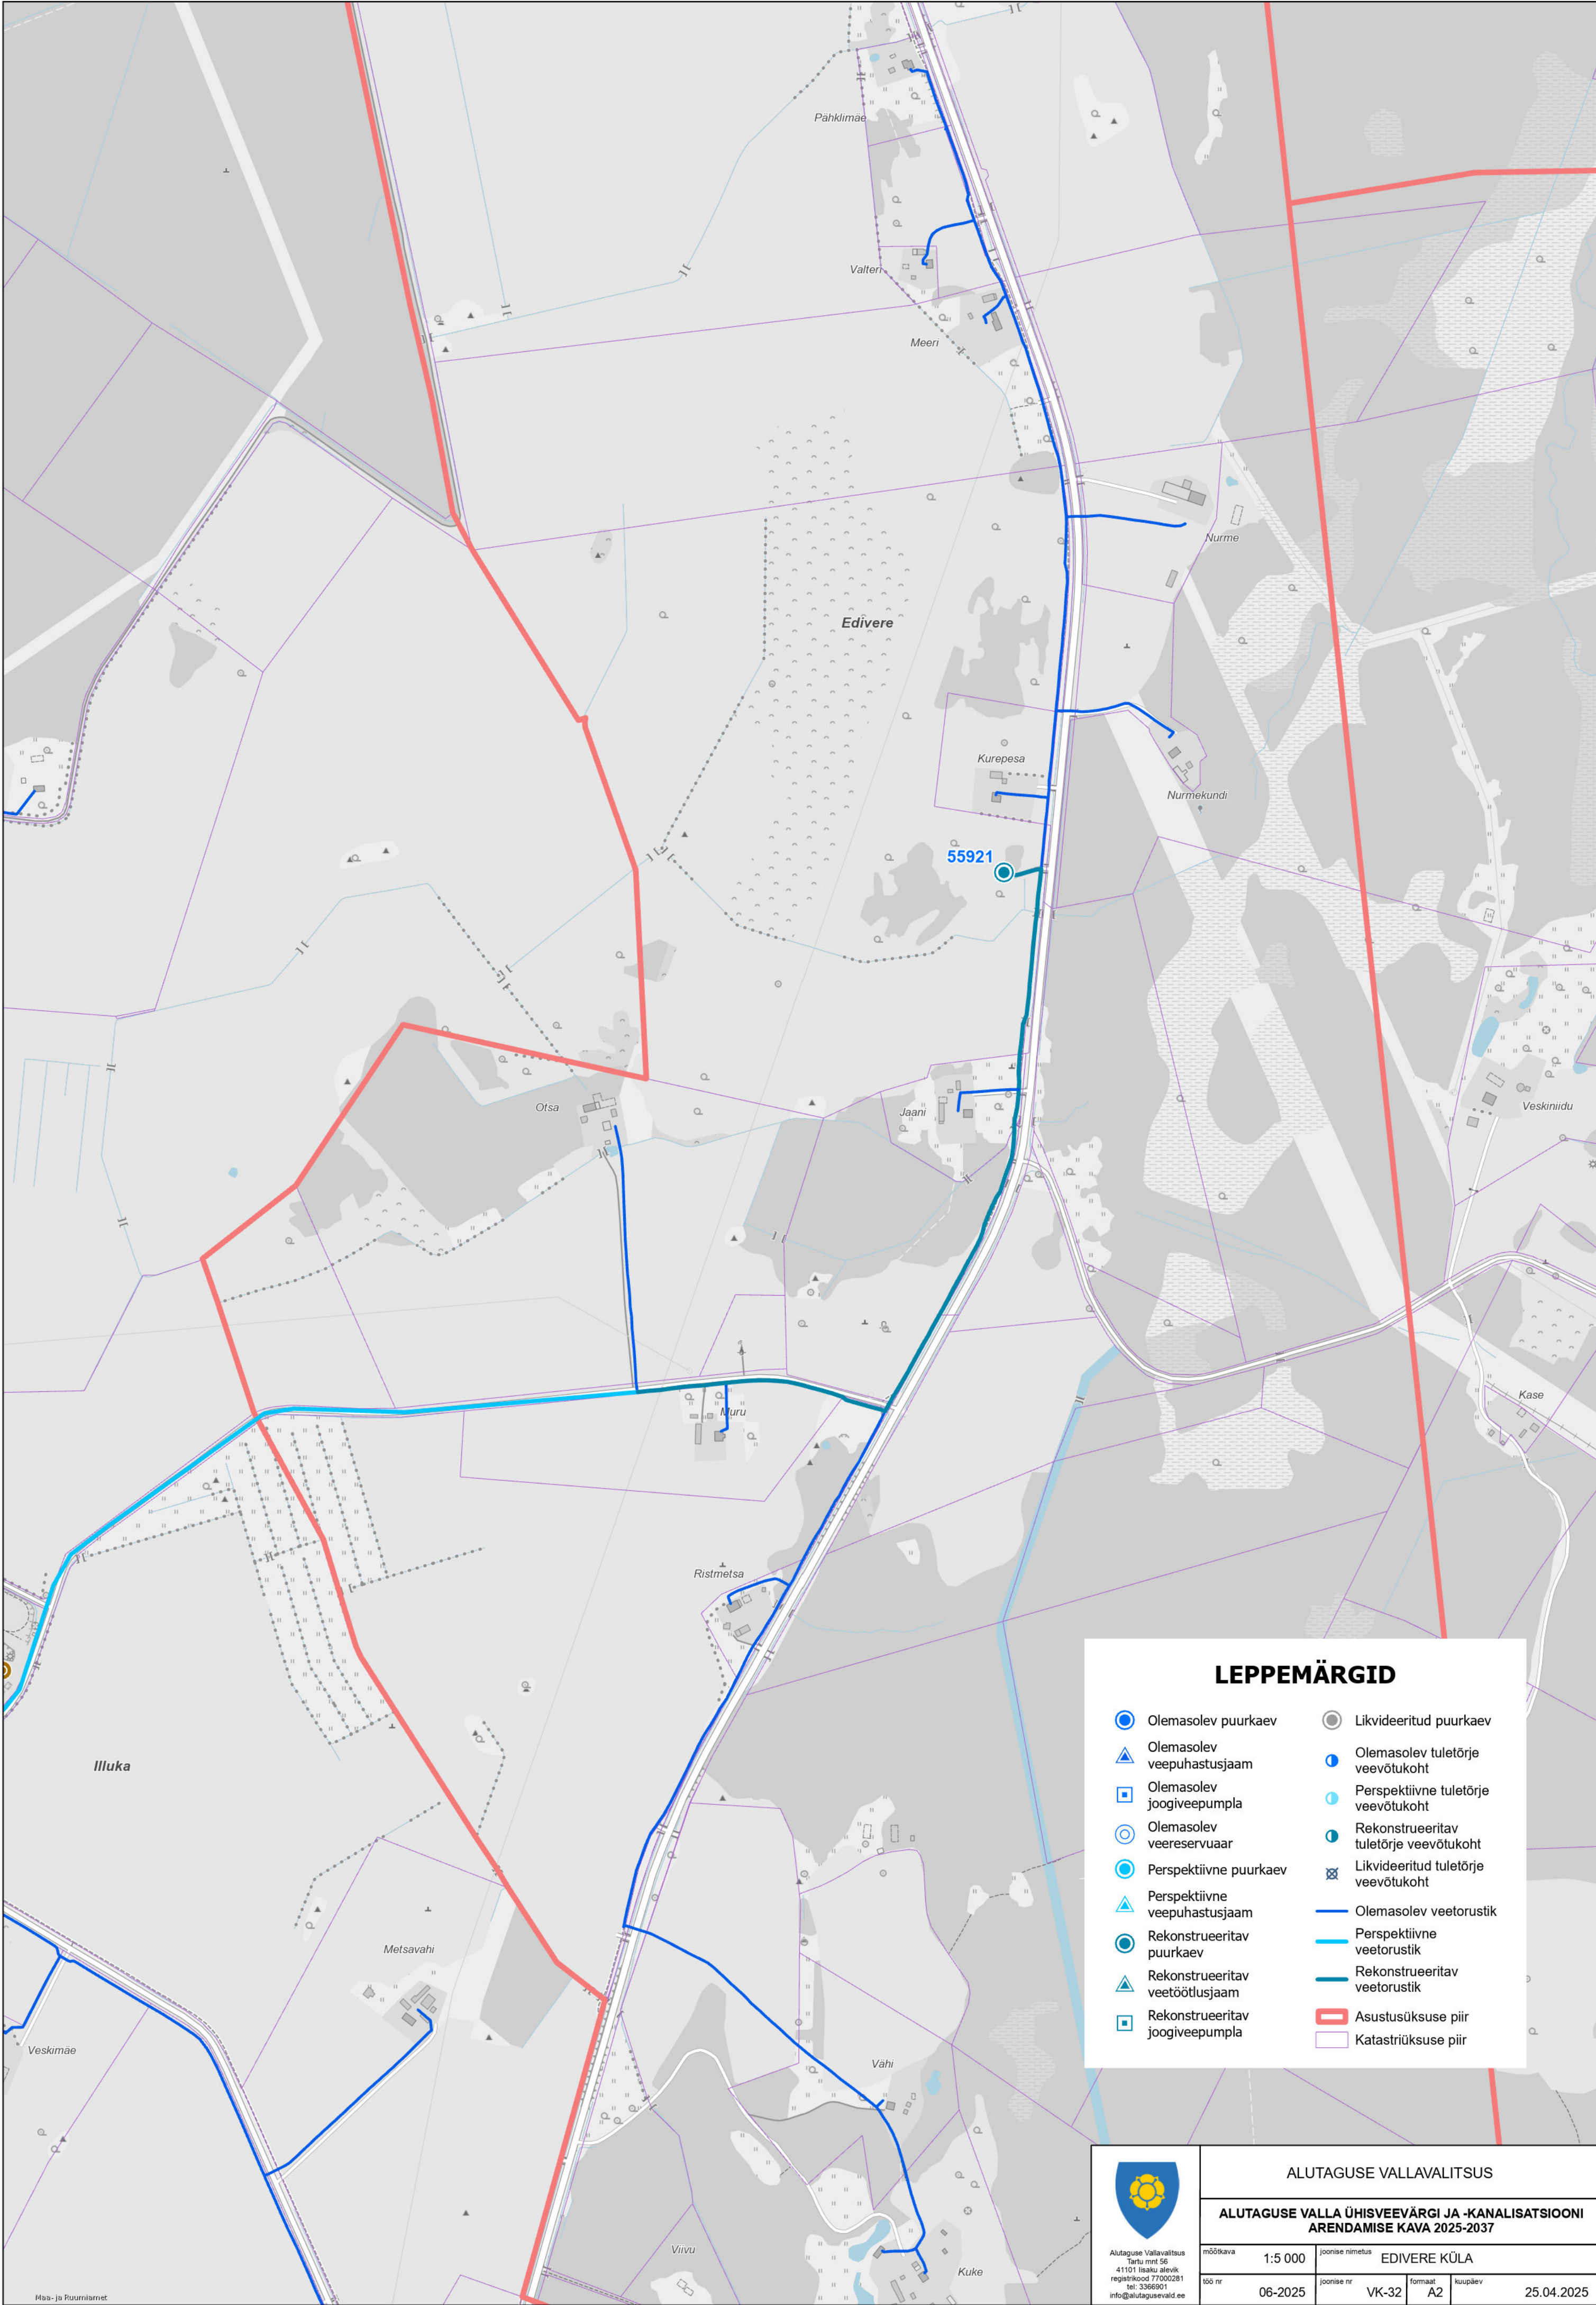

LEPPEMÄRGID

-  Olemasolev puurkaev

 Olemasolev veepuhastusjaam

 Olemasolev joogiveepumpla

 Olemasolev veereservuaar

 Perspektiivne puurkaev

 Perspektiivne veepuhastusjaam

 Rekonstrueeritav puurkaev

 Rekonstrueeritav veetöötlusjaam

 Rekonstrueeritav joogiveepumpla
-  Likvideeritud puurkaev

 Olemasolev tuletõrje veevõtukoht

 Perspektiivne tuletõrje veevõtukoht

 Rekonstrueeritav tuletõrje veevõtukoht

 Likvideeritud tuletõrje veevõtukoht

 Olemasolev veetorustik

 Perspektiivne veetorustik

 Rekonstrueeritav veetorustik

 Asustusüksuse piir

 Katastriüksuse piir



Alutaguse Vallavalitsus
Tartu mnt 56
41101 Isaku alevik
registrikood 71000281
tel. 3366901
info@alutagusevald.ee

ALUTAGUSE VALLAVALITSUS

**ALUTAGUSE VALLA ÜHISVEEVÄRGI JA -KANALISATSIOONI
ARENDAmise KAVA 2025-2037**

mõõtkava	1:5 000	joonise nimetus	EDIVERE KÜLA	
töö nr	06-2025	joonise nr	VK-32	kuupäev
		formaad	A2	25.04.2025