


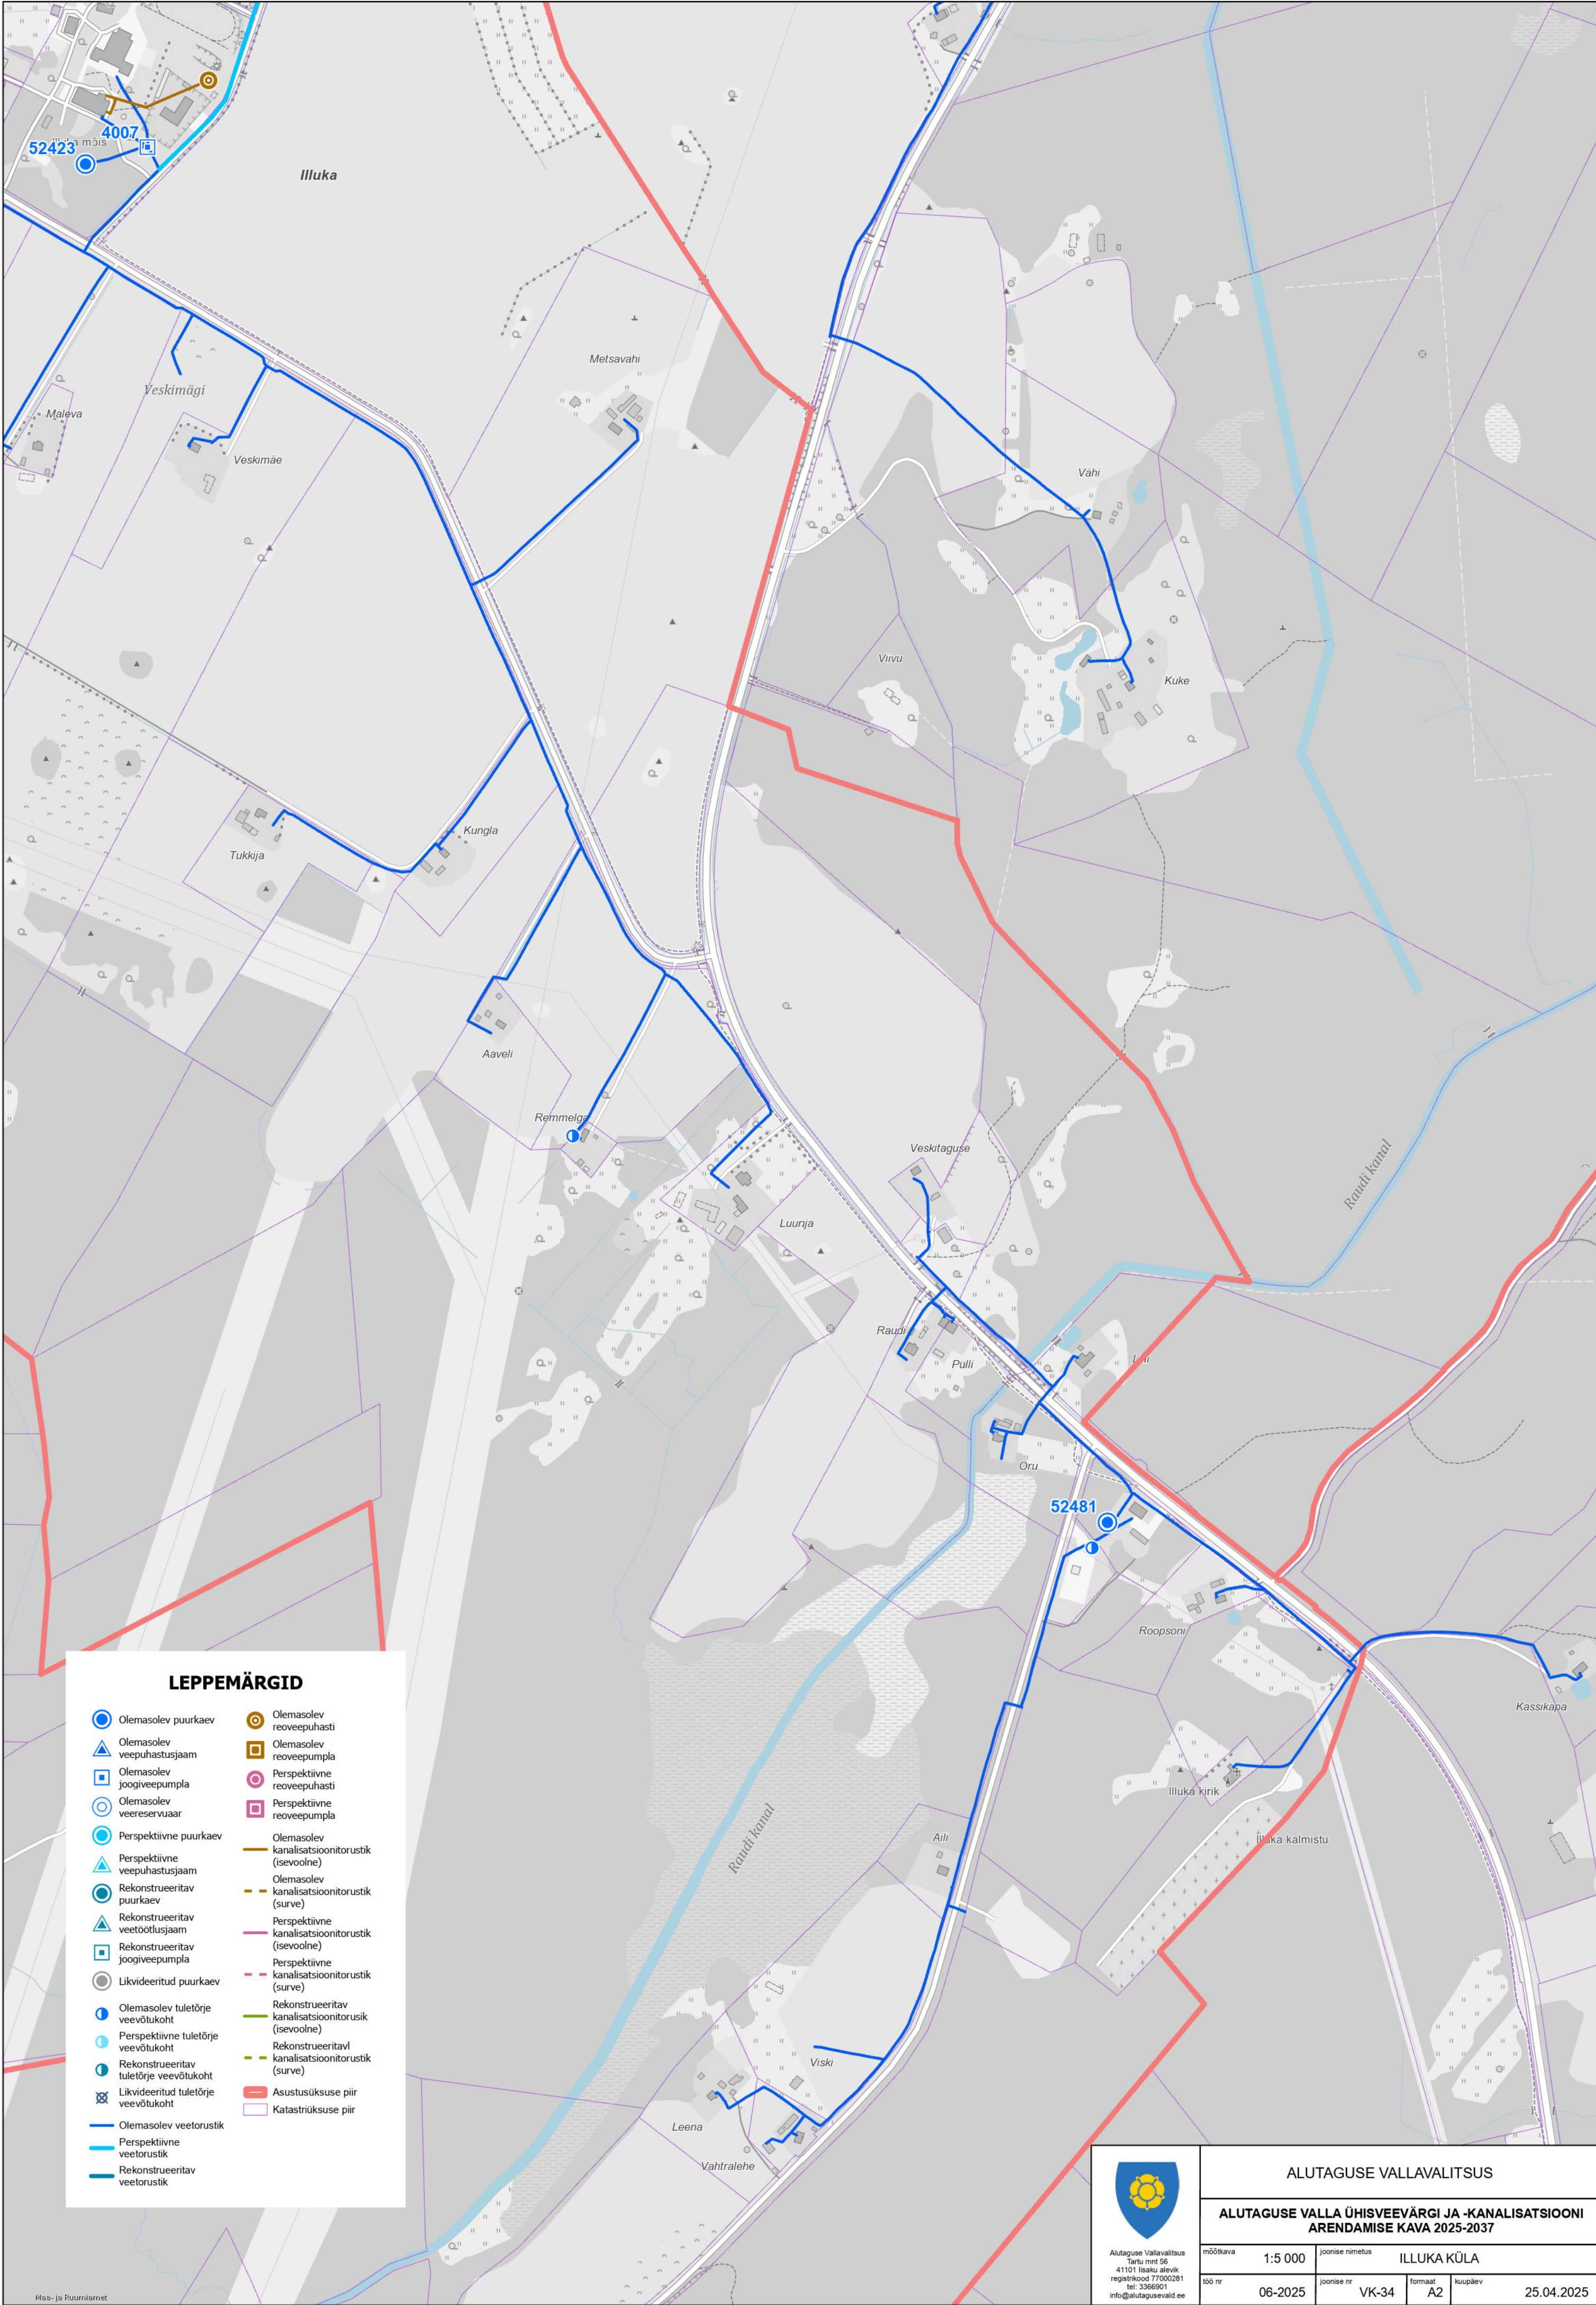

LEPPEMÄRGID

- Olemasolev puurkaev
- Olemasolev veepuhastusjaam
- Olemasolev joogiveepumpla
- Olemasolev veereservuaar
- Perspektiivne puurkaev
- Perspektiivne veepuhastusjaam
- Rekonstrueeritav puurkaev
- Rekonstrueeritav veetootlusjaam
- Rekonstrueeritav joogiveepumpla
- Likvideeritud puurkaev
- Olemasolev tuletõrje veevõtukoht
- Perspektiivne tuletõrje veevõtukoht
- Rekonstrueeritav tuletõrje veevõtukoht
- Likvideeritud tuletõrje veevõtukoht
- Olemasolev veetorustik
- Perspektiivne veetorustik
- Rekonstrueeritav veetorustik

Olemasolev reoveepuhasti

Olemasolev reoveepumpla

Perspektiivne reoveepuhasti

Perspektiivne reoveepumpla

Olemasolev kanalisatsioonitorustik (isevoolne)

Olemasolev kanalisatsioonitorustik (surve)

Perspektiivne kanalisatsioonitorustik (isevoolne)

Perspektiivne kanalisatsioonitorustik (surve)

Rekonstrueeritav kanalisatsioonitorustik (isevoolne)

Rekonstrueeritav kanalisatsioonitorustik (surve)

Asustussüksuse piir

Katastriüksuse piir

Alutaguse Vallavalitsus
Tartu mnt 56
41101 Isaku alevik
registrikood 77000281
tel. 3366901
info@alutagusevald.ee

ALUTAGUSE VALLAVALITSUS

ALUTAGUSE VALLA ÜHISVEEVÄRGI JA -KANALISATSIOONI
ARENDAmise KAVA 2025-2037

mõõtkava

1:5 000

joonise nimetus

ILLUKA KÜLA

töö nr

06-2025

joonise nr

VK-34

formaad

A2

kuupäev

25.04.2025

Maa- ja Püraminnet