Alutaguse vald

ALAJÕE KÜLA KESKUSE JA RANNAALA DETAILPLANEERING

TUGIJOONIS 1:1000

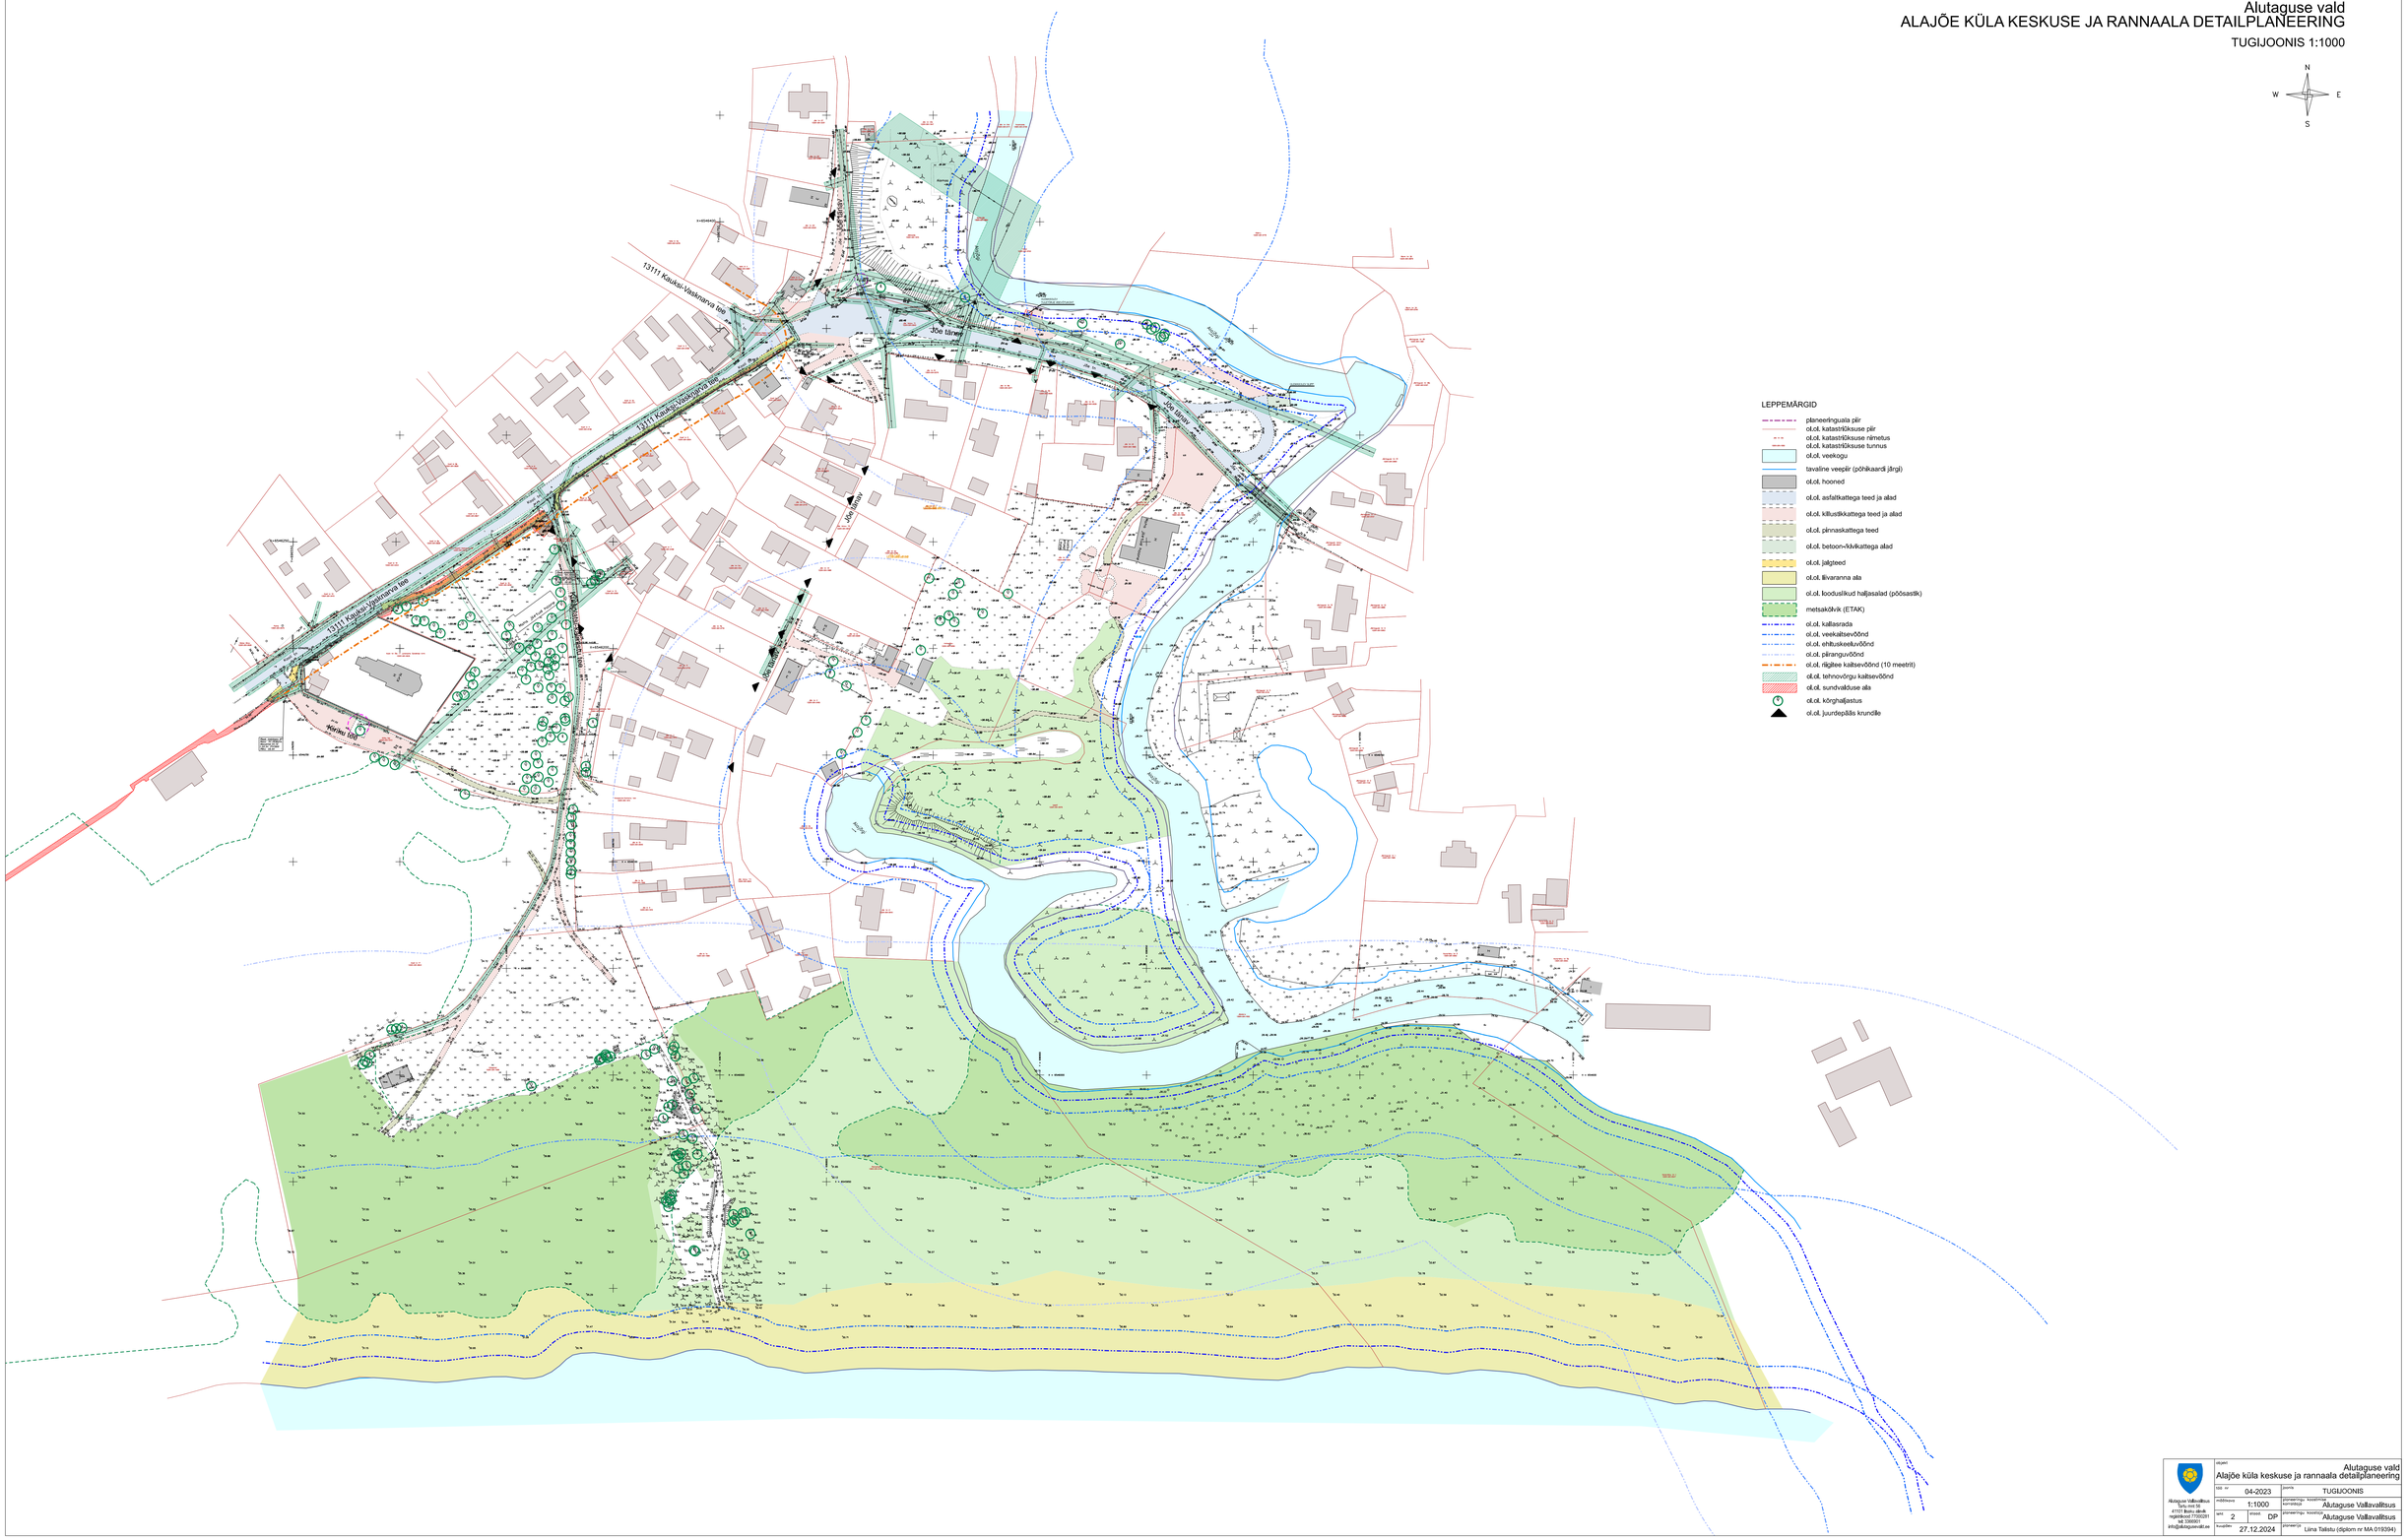
N
W
E
S
13111 Kauksi-Vaskinarva tee
Joe tee
Joe jõgi
Joe tee
Joe jõgi
Joe jõgi
Joe jõgi