



Alutaguse vald, lisaku alevik
PARKMETSA KINNISTU DETAILPLANEERING
PÕHIJONIS 1:500

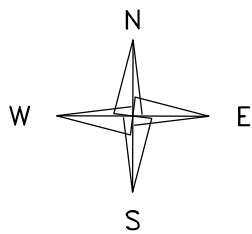

POS 6	LT	-
100%	-	-
197m²	-	-

LEPPEMÄRGID

- planeeringuala piir
- ol.ol. katastriüksuse piir
- Parkmetso
- ol.ol. katastriüksuse nimetus
- 13001:001:1069
- ol.ol. katastriüksuse tunnus
- täna kaitsevöönd
- Kõrtsikraavi ehituskeeluvöönd (50 meetrit)
- Kõrtsikraavi piiranguvöönd (100 meetrit)
- plan. krundipiir
- ol.ol. hoonestus
- ol.ol. asfaltkattega teed
- ol.ol. kruusa-/killustikkattega teed
- ol.ol. metsa kõlvik
- ol.ol. tehnovõrgu kaitsevöönd
- plan. hoonestusala
- plan. jalgteed
- plan. juurdepääsuteed
- ol.ol. kõrghaljastus
- plan. juurdepääs krundile

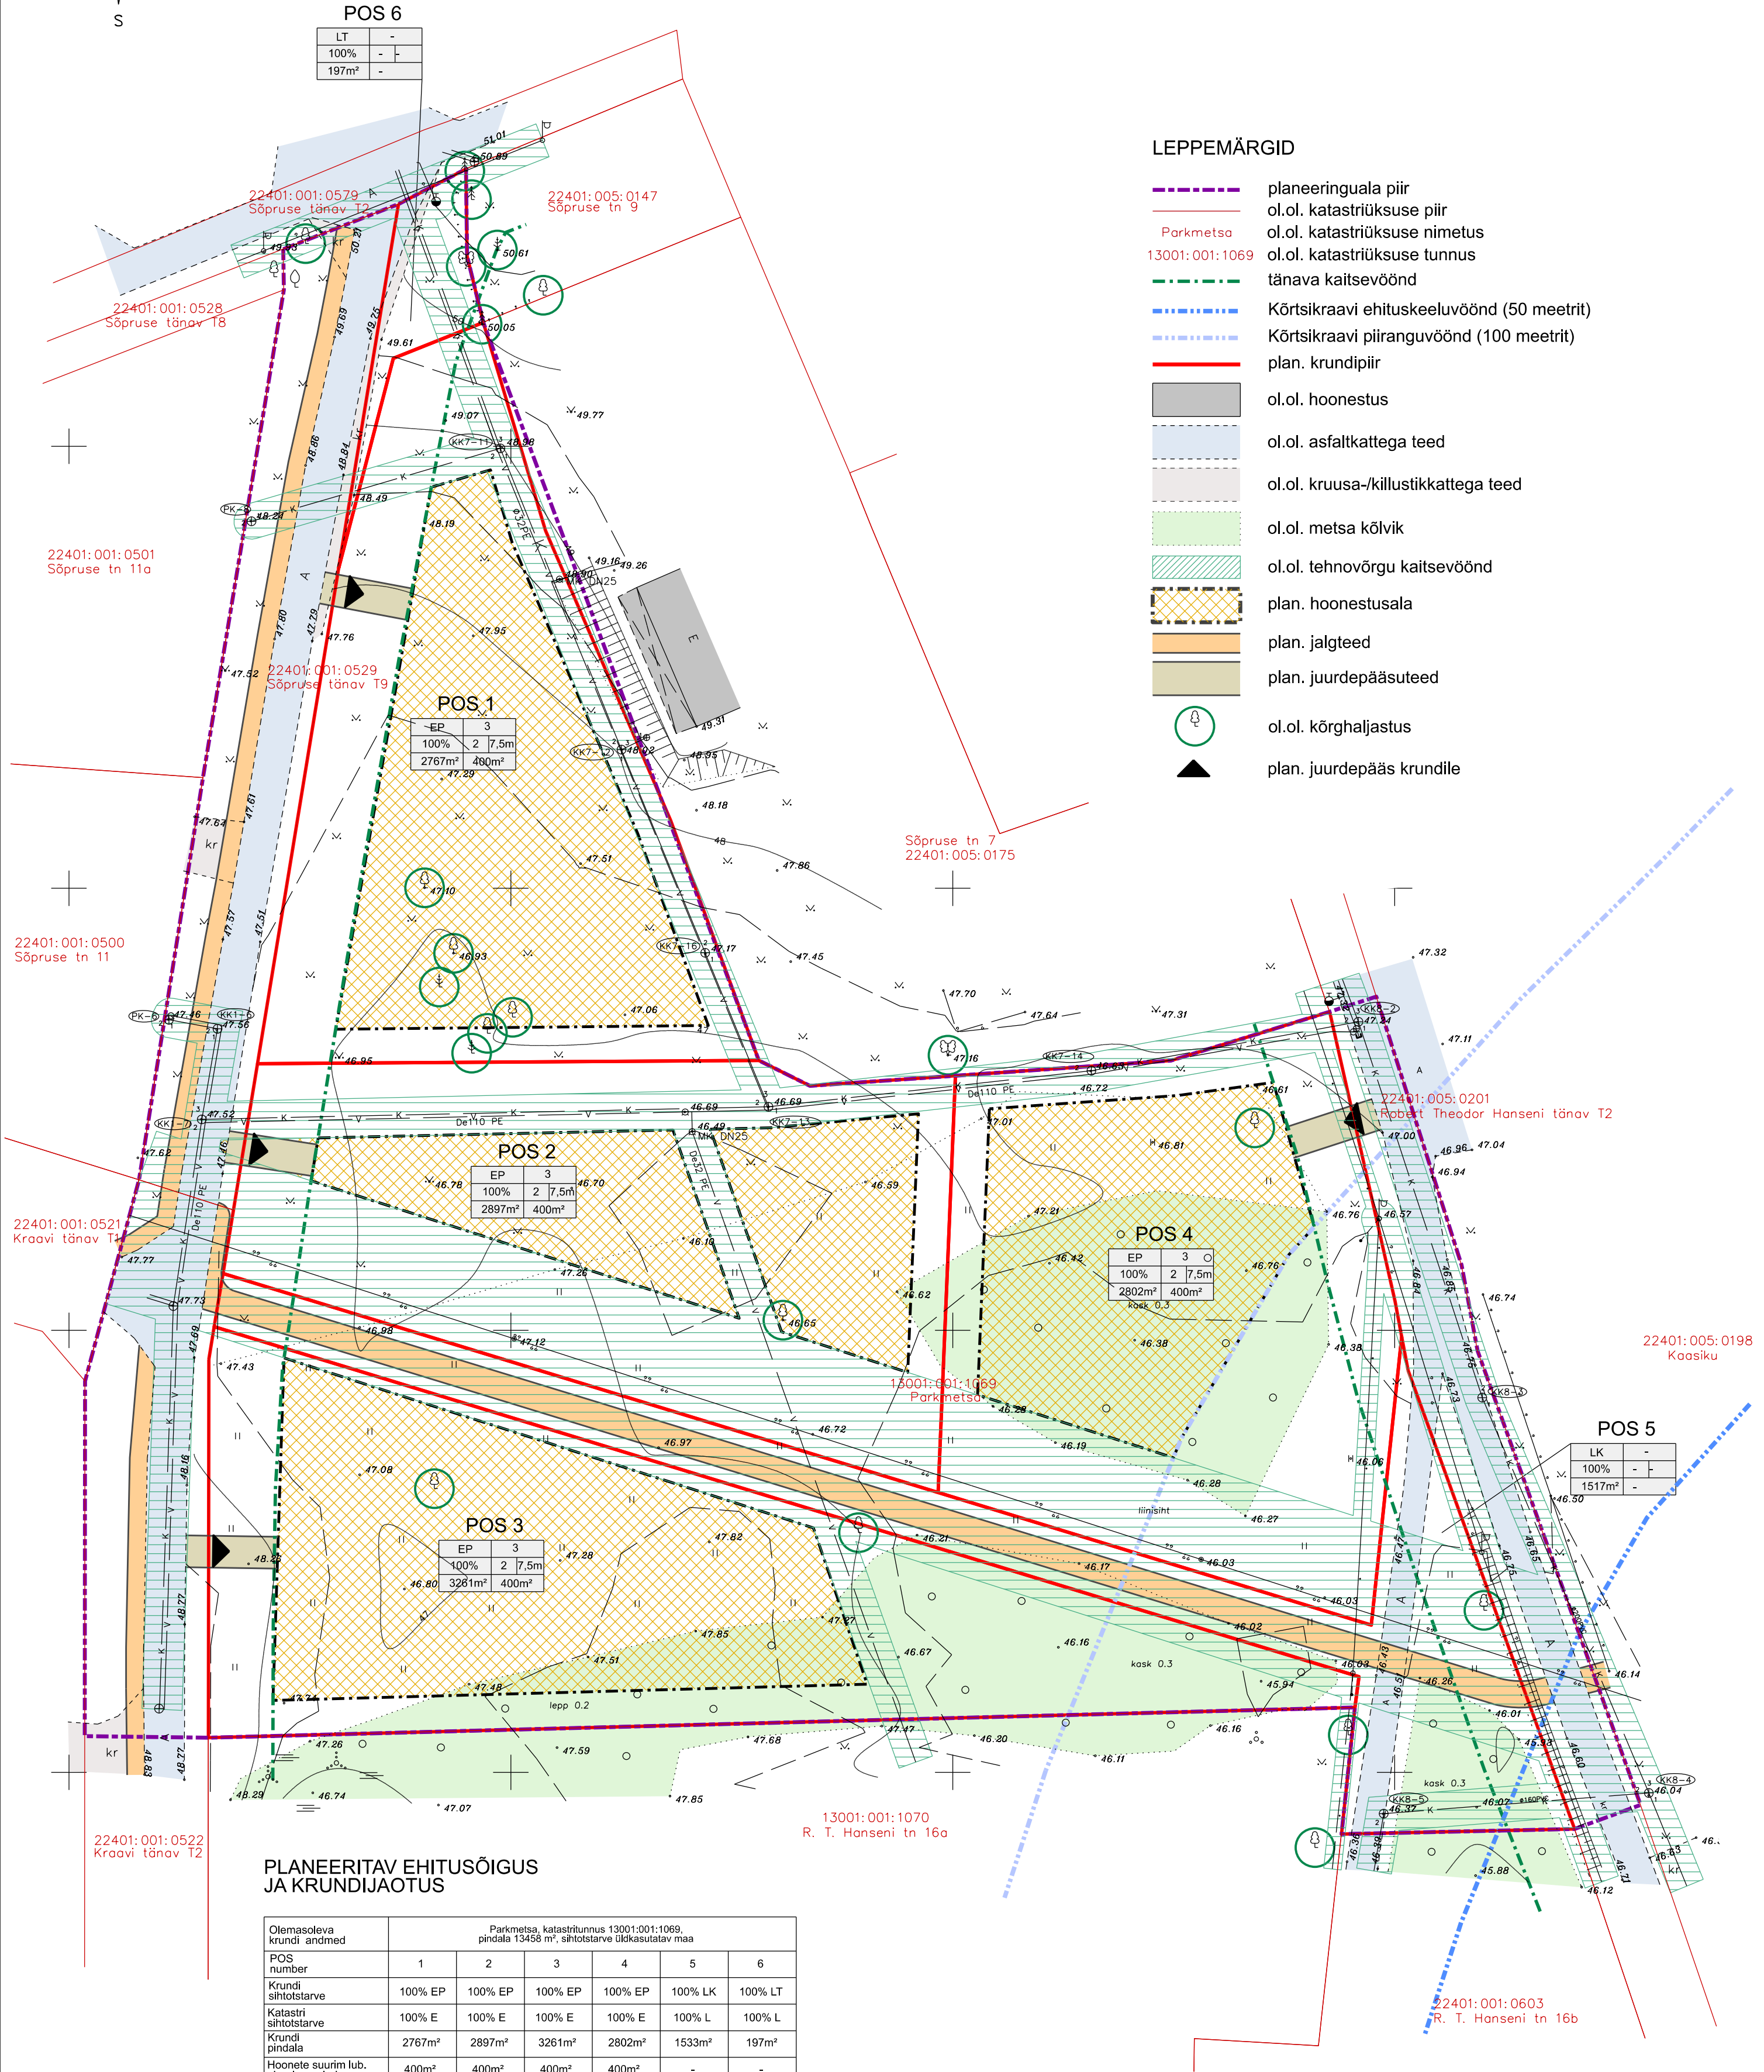

PLANEERITAV EHTUSÕIGUS
JA KRUNDIJAOTUS

Olemasoleva krundi andmed	Parkmetso, katastrilinnus 13001:001:1069, pindala 13458 m², sihtotstarve üldkasutatav maa					
POS number	1	2	3	4	5	6
Krundi sihtotstarve	100% EP	100% EP	100% EP	100% EP	100% LK	100% LT
Katastri sihtotstarve	100% E	100% E	100% E	100% E	100% L	100% L
Krundi pindala	2767m²	2897m²	3261m²	2802m²	1533m²	197m²
Hoonete suurim lub. ehi.alune pind	400m²	400m²	400m²	400m²	-	-
Täiendamis- protsent	14%	14%	12%	14%	-	-
Lubatud hoonete arv	3	3	3	3	-	-
Hoonete suurim lubatud kõrgus	7,5m/4m	7,5m/4m	7,5m/4m	7,5m/4m	-	-
Korruselisus	2k/1k	2k/1k	2k/1k	2k/1k	-	-

EP - üksikelanu maa
LT - tee ja tänav maa
LK - kergliiklusmaa

E - elumumaa
L - transpordimaa

 Alutaguse Vallavalitsus Tartu mnt 56 41101 lisaku alevik registrikood 77002281 tel: 3369901 info@alutagusevald.ee	objekt	lisaku aleviku Parkmetso kinnistu detailplaneering	
	188 nr	07-2024	joonis PÕHIJONIS
	mõõtkava	1:500	planeeringu koostamise korraldaja Alutaguse Vallavalitsus
	leht	3	staad. DP planeeringu koostaja Alutaguse Vallavalitsus
	kuupäev	25.09.2025	planeerija L.Talistu