


Hoonestusõiguse tabel							
Pos. nr/aadress	Pindala, m²	Krundi kasutamise sihtotstarve	Hoone suurim lubatud arv krundil	Põhihoone suurim lubatud kõrgus, m ja korruselisus	Abihoone suurim lubatud kõrgus, m ja korruselisus	Põhihoonete suurim lubatud ehitisealune pindala, m²	Abihoone suurim lubatud ehitisealune pindala, m²
Pos 1 Rannapungerja küla, Vahtramäe-Kõrtsi mü	20146 m²	EP	2 põhihoonet, 2 abihoonet	kuni 7,5 kuni 2	kuni 4,5 kuni 1	kuni 150 m² 1 hoone kuni 300 m² 2 hoonet	kuni 60 m² 1 hoone kuni 120 m² 2 hoonet
Pos 2 Rannapungerja küla, Kalmuse mü	14259 m²	EP	2 põhihoonet, 2 abihoonet	kuni 7,5 kuni 2	kuni 4,5 kuni 1	kuni 150 m² 1 hoone kuni 300 m² 2 hoonet	kuni 60 m² 1 hoone kuni 120 m² 2 hoonet
Pos 3 Rannapungerja küla, Kalmuste mü	19066 m²	EP	2 põhihoonet, 2 abihoonet	kuni 7,5 kuni 2	kuni 4,5 kuni 1	kuni 150 m² 1 hoone kuni 300 m² 2 hoonet	kuni 60 m² 1 hoone kuni 120 m² 2 hoonet

Planeeringuga määratud krundi kasutamise sihtotstarve:
EP - üksikelamu maa

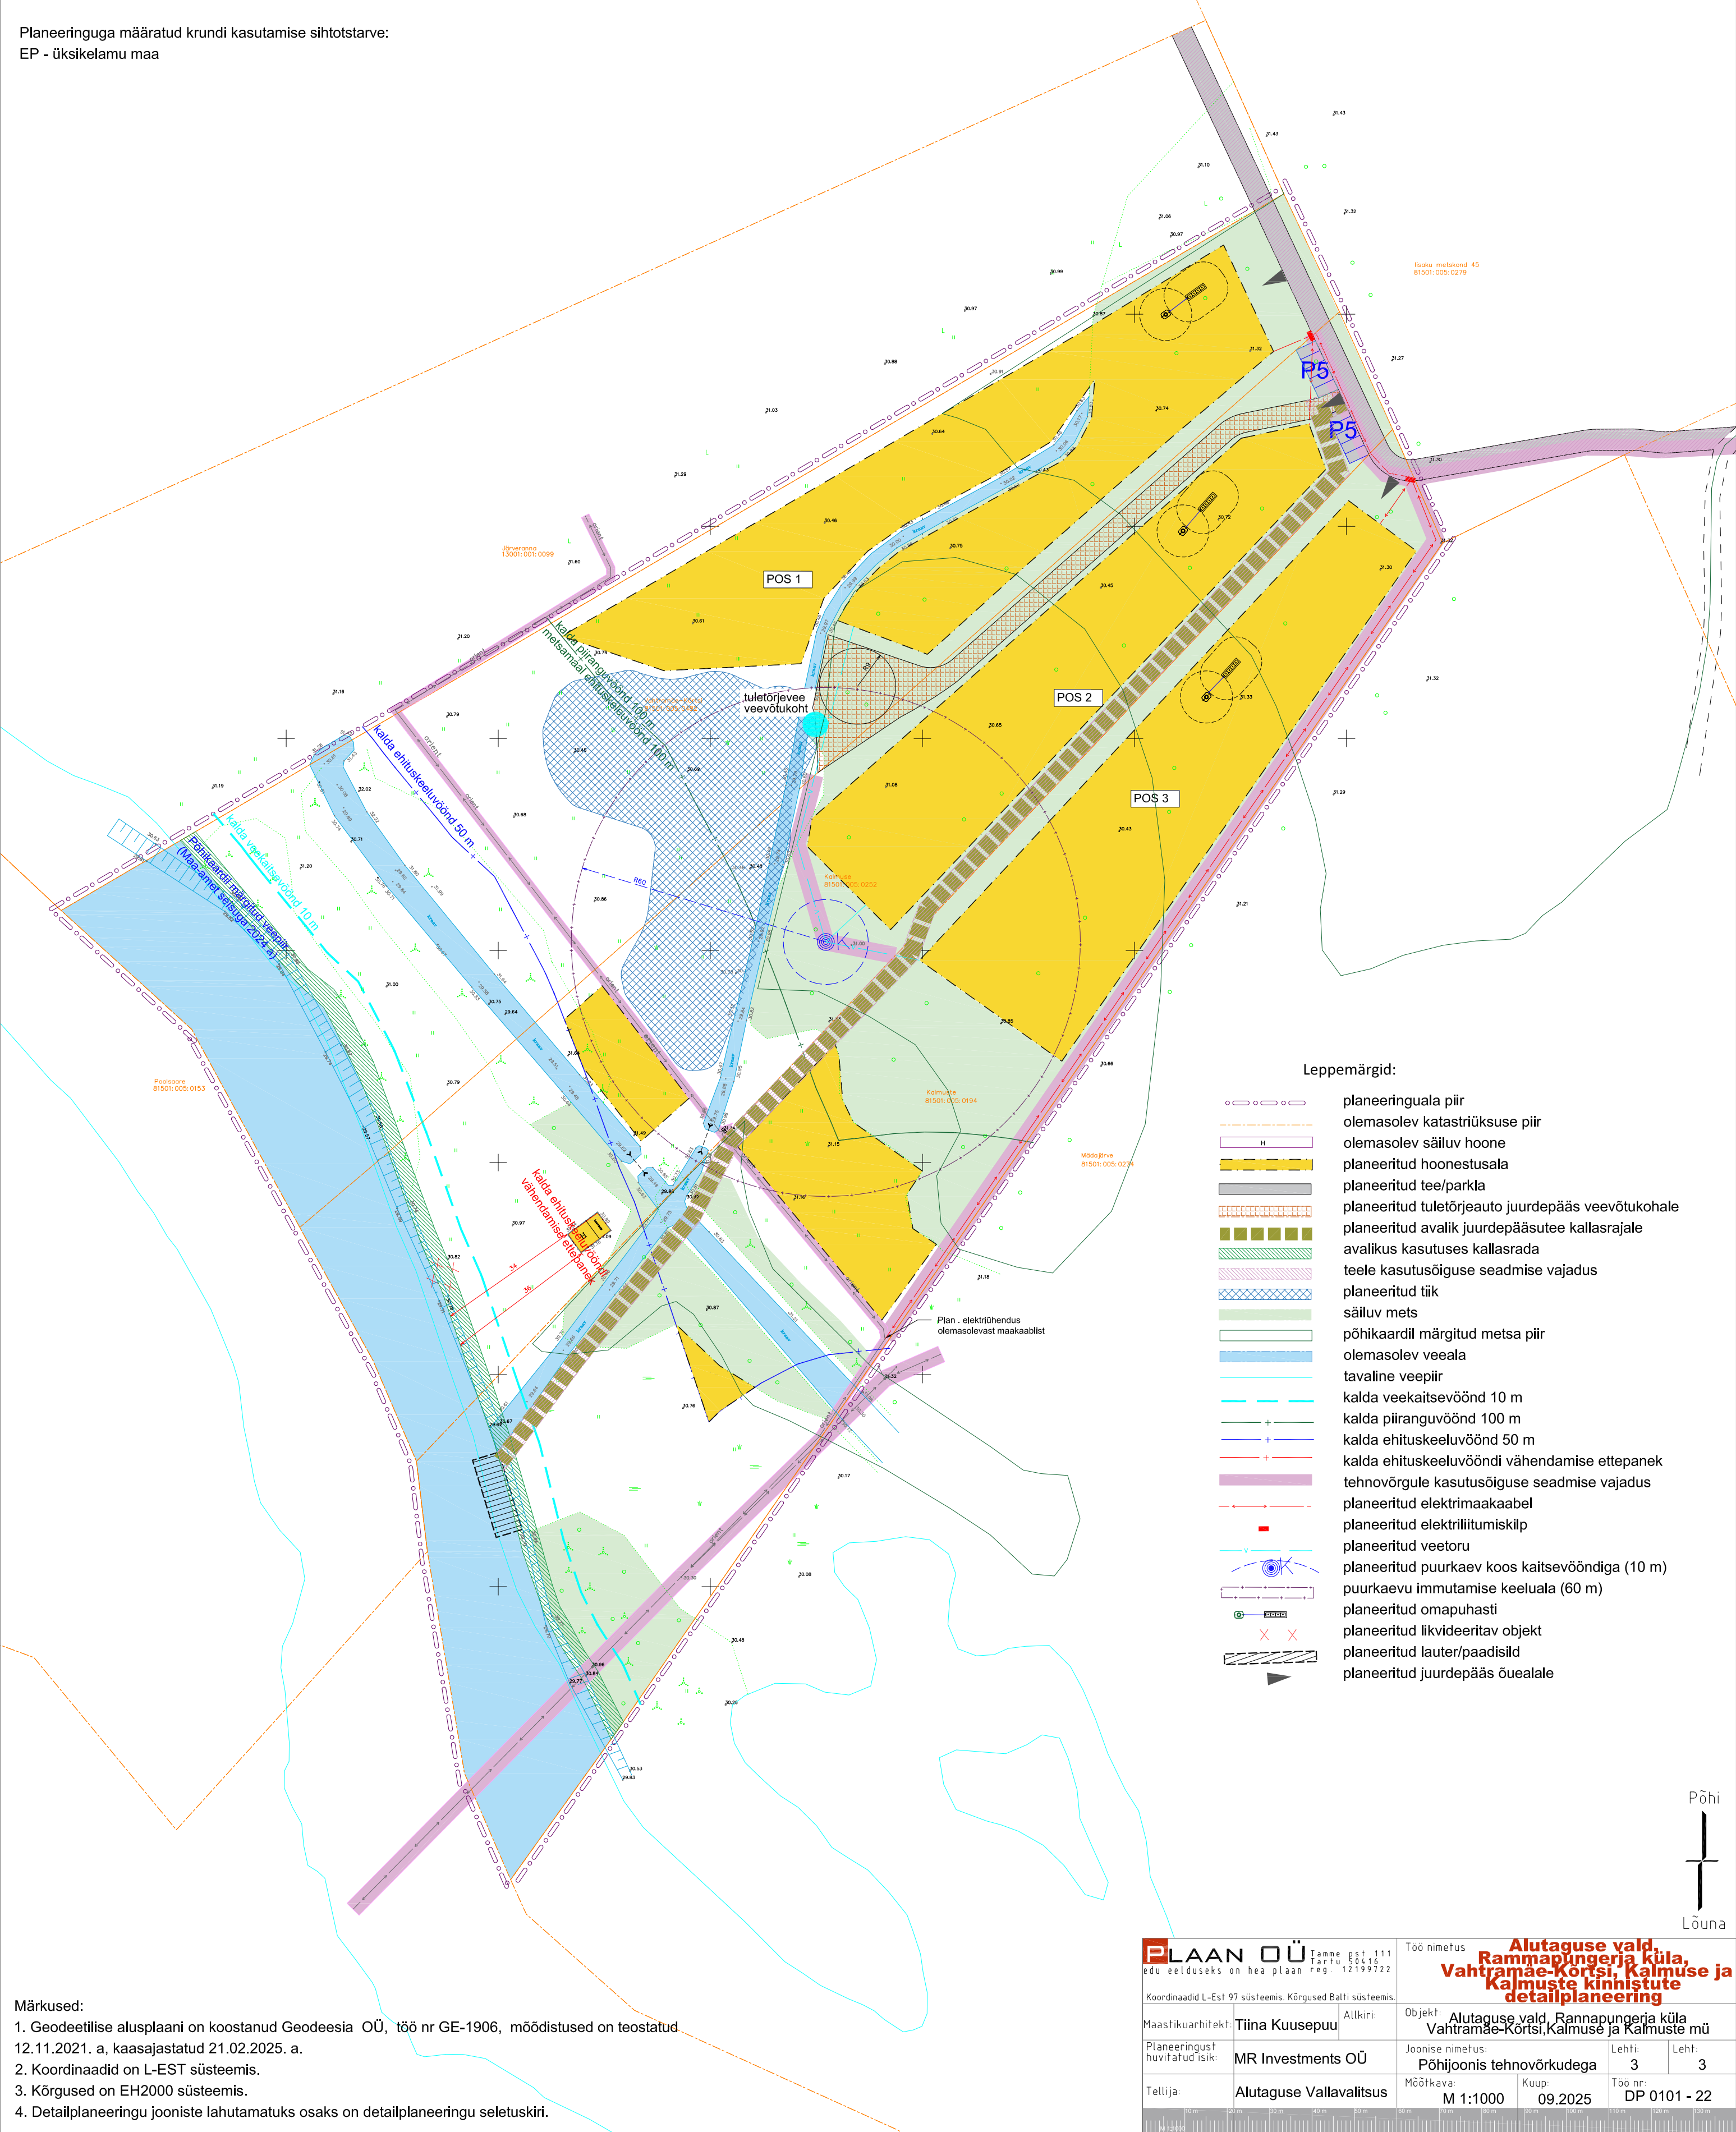

- Märkused:
- Geodeetilise alusplaani on koostanud Geodeesia OÜ, töö nr GE-1906, mõõdistused on teostatud 12.11.2021. a, kaasajastatud 21.02.2025. a.
 - Koordinaadid on L-EST süsteemis.
 - Kõrgused on EH2000 süsteemis.
 - Detailplaneeringu jooniste lahutamatuks osaks on detailplaneeringu seletuskiri.

PLAAN OÜ Jamne pst 111 edu eelduseks on hea plaan reg. artu 50416 12193922		Töö nimetus: Alutaguse vald, Rannapungerja küla, Vahtramäe-Kõrtsi, Kalmuse ja Kalmuste kinnistute detailplaneering	
Koordinaadid L-Est 97 süsteemis. Kõrgused Balti süsteemis.		Objekt: Alutaguse vald, Rannapungerja küla Vahtramäe-Kõrtsi, Kalmuse ja Kalmuste mü	
Maastikuarhitekt:	Tiina Kuusepuu	Allkiri:	
Planeeringust huvitatud isik:	MR Investments OÜ	Joonise nimetus:	Põhijoonis tehnovõrkudega
Tellijä:	Alutaguse Vallavalitsus	Lehti:	3
		Leht:	3
		Mõõtkava:	M 1:1000
		Kuup:	09.2025
		Töö nr:	DP 0101 - 22
0 m 50 m 100 m 150 m 200 m 250 m 300 m 350 m 400 m 450 m 500 m			