



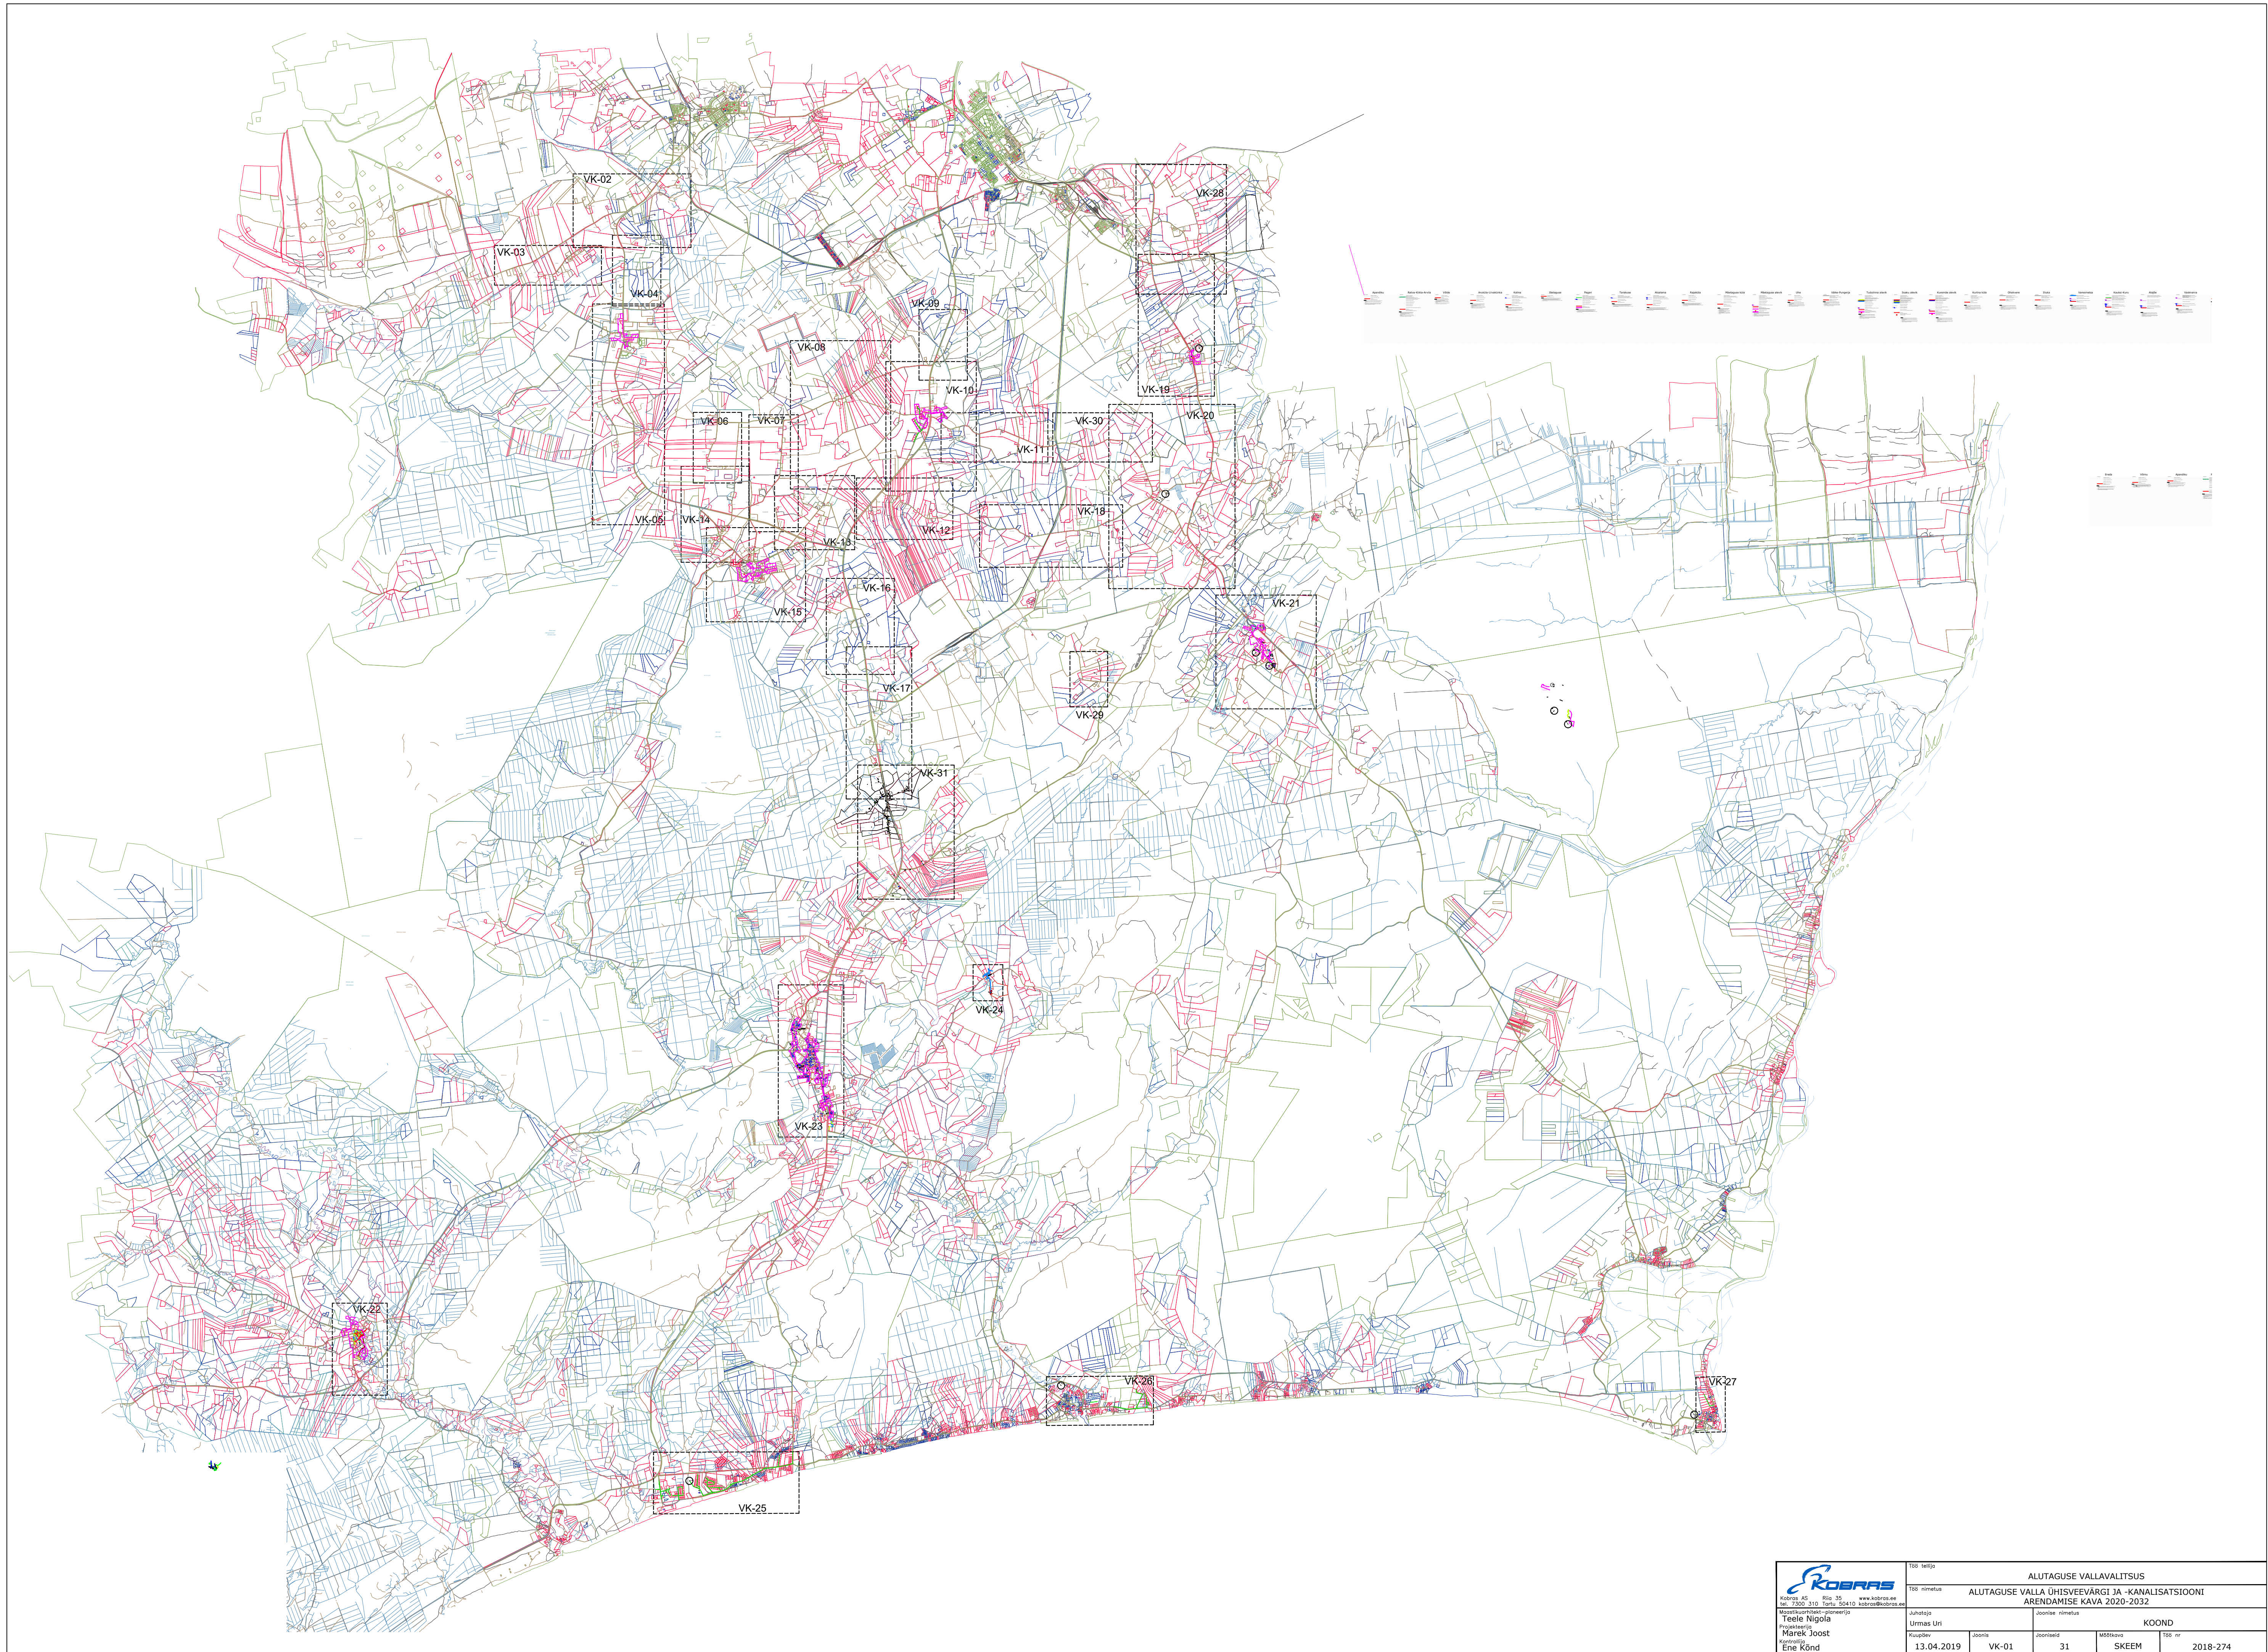

 Kobras AS Kõrre 30 1300 Tartu Töökoht: 310 Tartu 50410 www.kobras.ee kubras@kobras.ee	Töö koostaja: ALUTAGUSE VALLAVALITSUS				
	Töö nimetus: ALUTAGUSE VALLA ÜHISVEEVARGI JA -KANALISATSIOONI ARENDAMISE KAVA 2020-2032				
	Juhataja: Teetõ Niigola	Koostaja: KOBRA			
	Projekteerija: Marek Joost	Töö nr: 2018-274			
Kontrollija: Ene Känd	13.04.2019	VK-01	31	SKEEM	2018-274

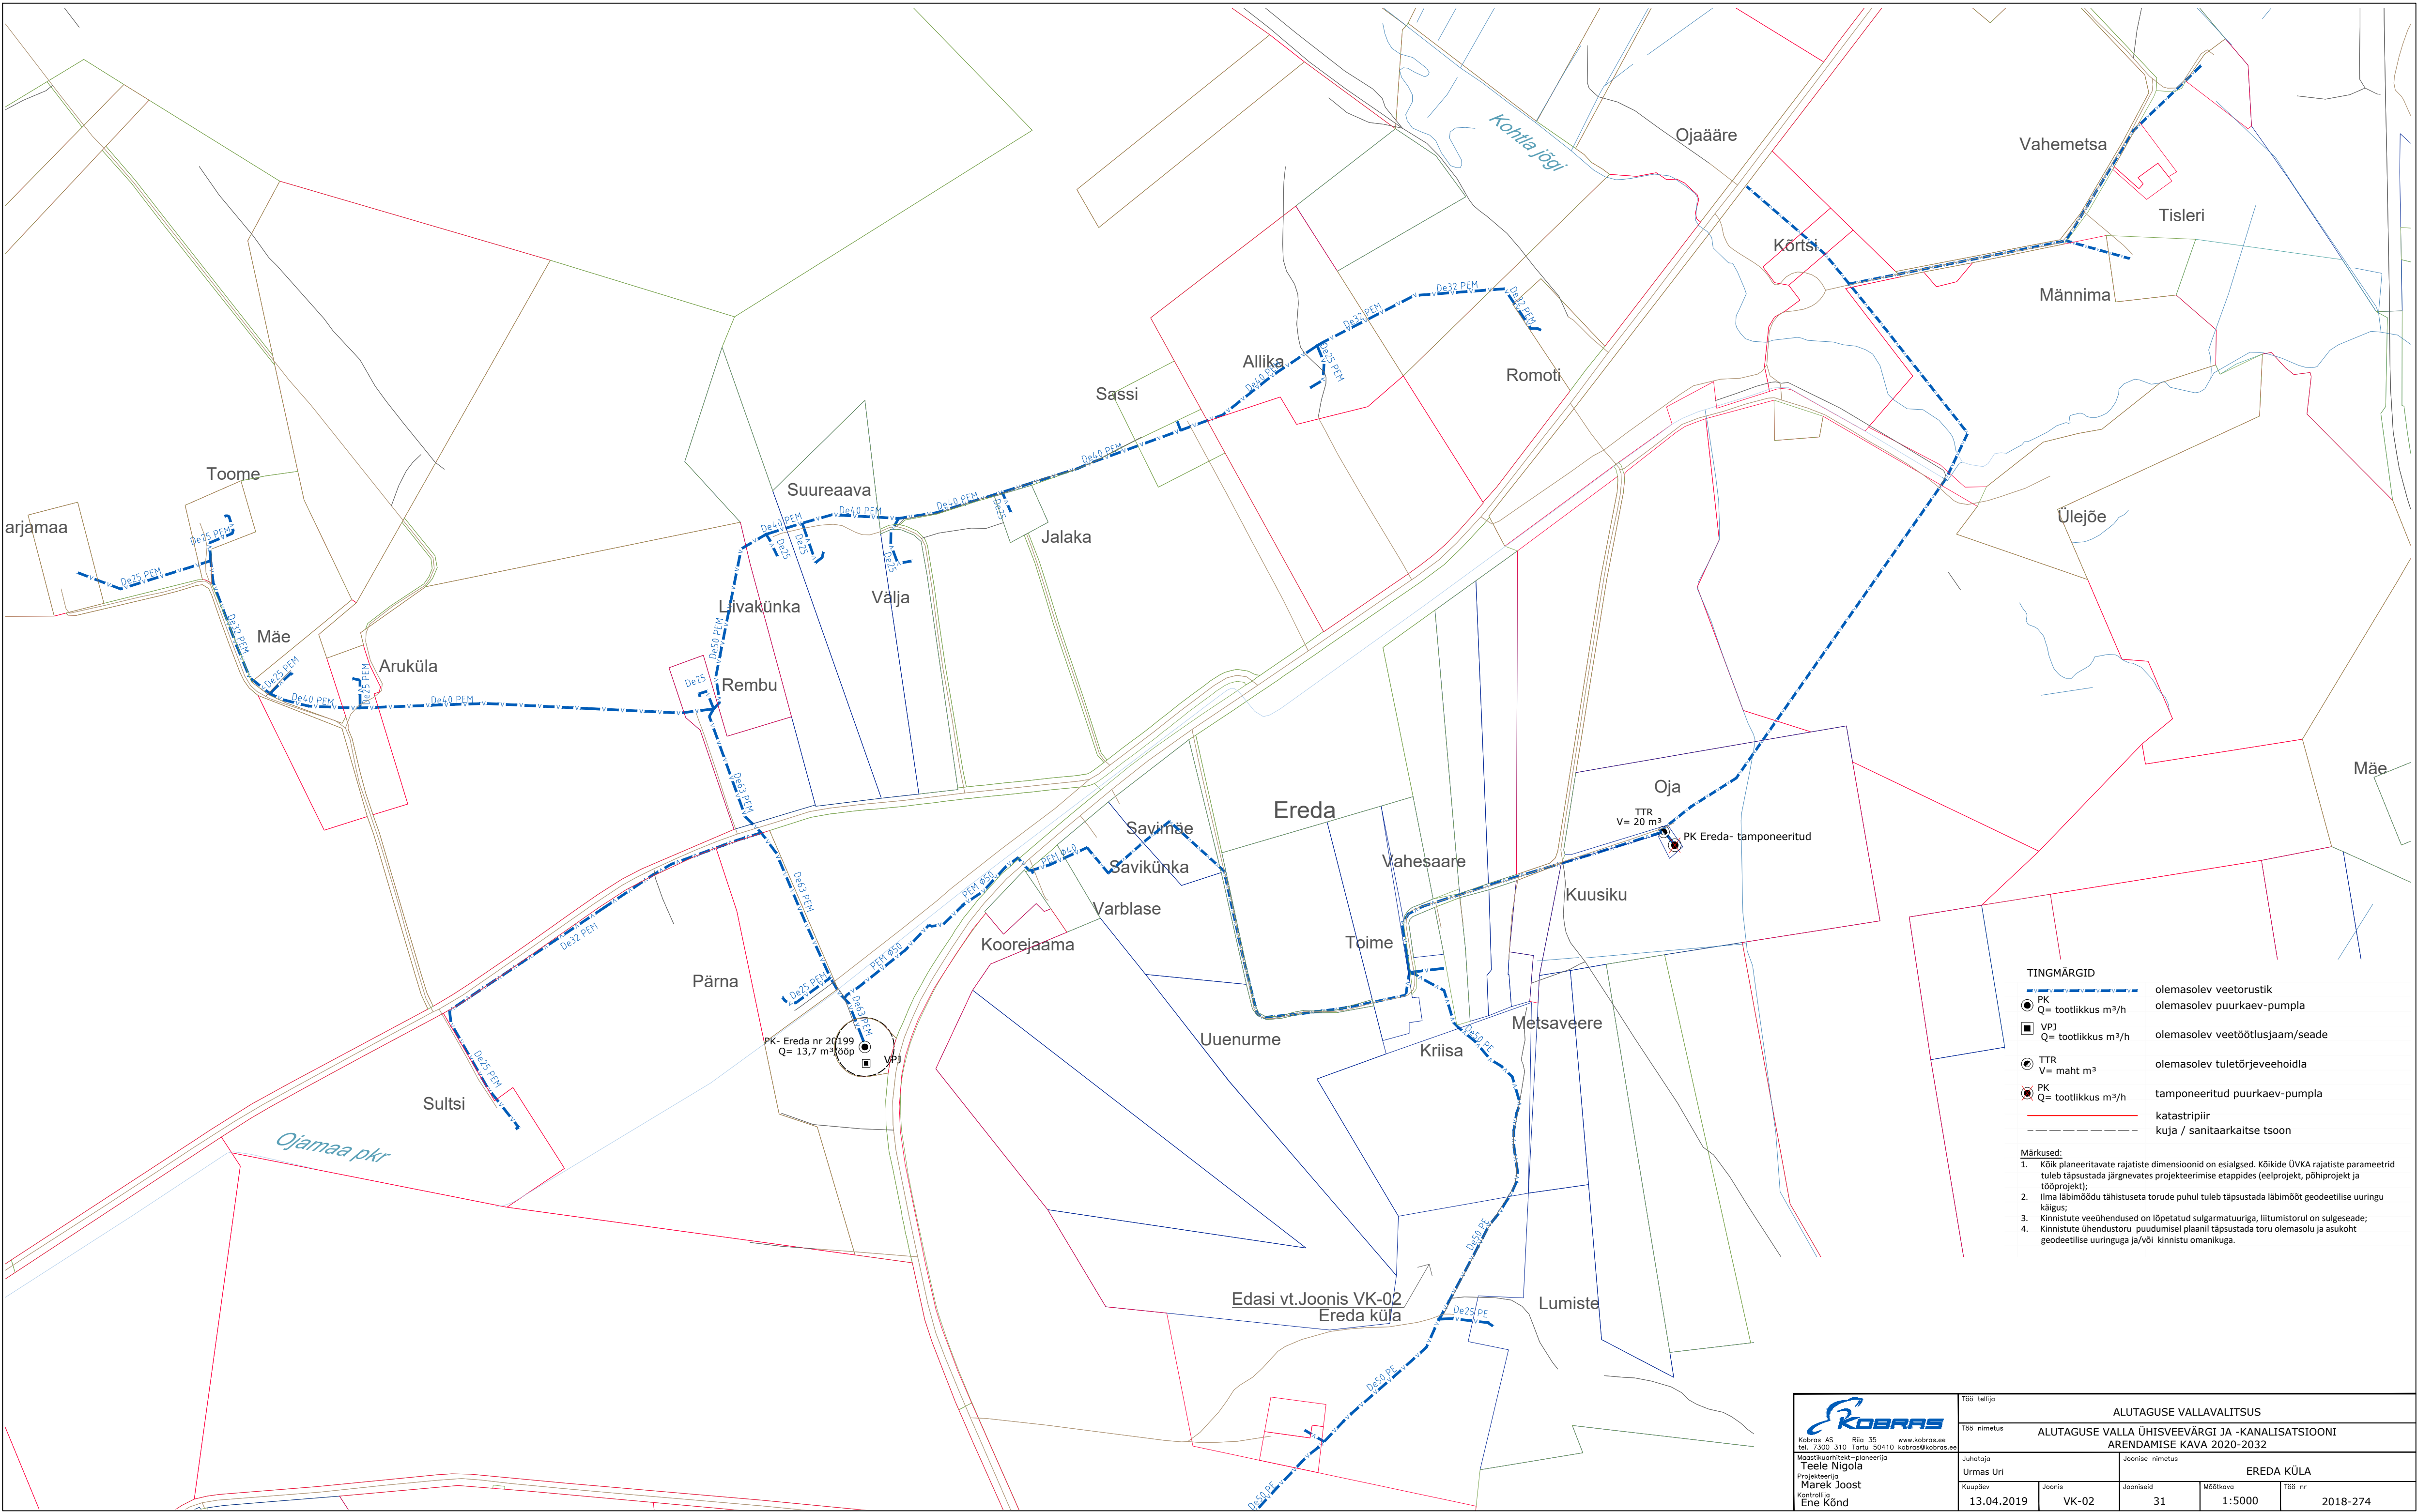

 KOBRAS Kobras AS Rida 35 tel. 7200 310 Tartu 50410 kobras@kobras.ee Muutisuurhitekt – planeerija Teele Nigola Projekteerija Marek Joost Kontrollija Ene Kõnd	Töö tellija		ALUTAGUSE VALLAVALITSUS		
	Töö nimetus		ALUTAGUSE VALLA ÜHISVEEVÄRGI JA -KANALISATSIiooni ARENDAMISE KAVA 2020-2032		
	Juhataja		Joonise nimetus		
	Urmas Uri		EREDA KÜLA		
	Kuupäev	Joonis	Jooniseid	Mõstikava	Töö nr
13.04.2019	VK-02	31	1:5000	2018-274	




TINGMÄRGID

- | | |
|--|---------------------------------|
| | olemasolev veetorustik |
| | olemasolev suurkaev-pumpla |
| | olemasolev veetöötlusjaam/seade |
| | olemasolev tuletõrjevõhoidla |
| | katastripiir |
| | kuja / sanitaarkaitse tsoon |

Märkused:

- Kõik planeeritavate rajatiste dimensioonid on esialgsed. Kõikide ÜVKA rajatiste parameetrid tuleb täpsustada järgnevates projekteerimise etappides (eelprojekt, põhiprojekt ja tööprojekt);
- Ilma läbimõõdu tähistuseta torude puhul tuleb täpsustada läbimõõd geodeetilise uuringu käigus;
- Kinnistute veeühendused on lõpetatud sulgarmatuuriga, liitumistorul on sulgeseade;
- Kinnistute ühendustoru puudumisel plaanil täpsustada toru olemasolu ja asukoht geodeetilise uuringuga ja/või kinnistu omanikuga.

		ALUTAGUSE VALLAVALITSUS		
Töö nimetus		ALUTAGUSE VALLA ÜHISVEEVÄRGI JA -KANALISATSIOONI ARENDAMISE KAVA 2020-2032		
Juhataja		Joonise nimetus		
Urmas Uri		VÕRNU KÜLA		
Kuupäev	Joonis	Jooniseid	Mõõtkava	Töö nr
13.04.2019	VK-03	31	1:5000	2018-274

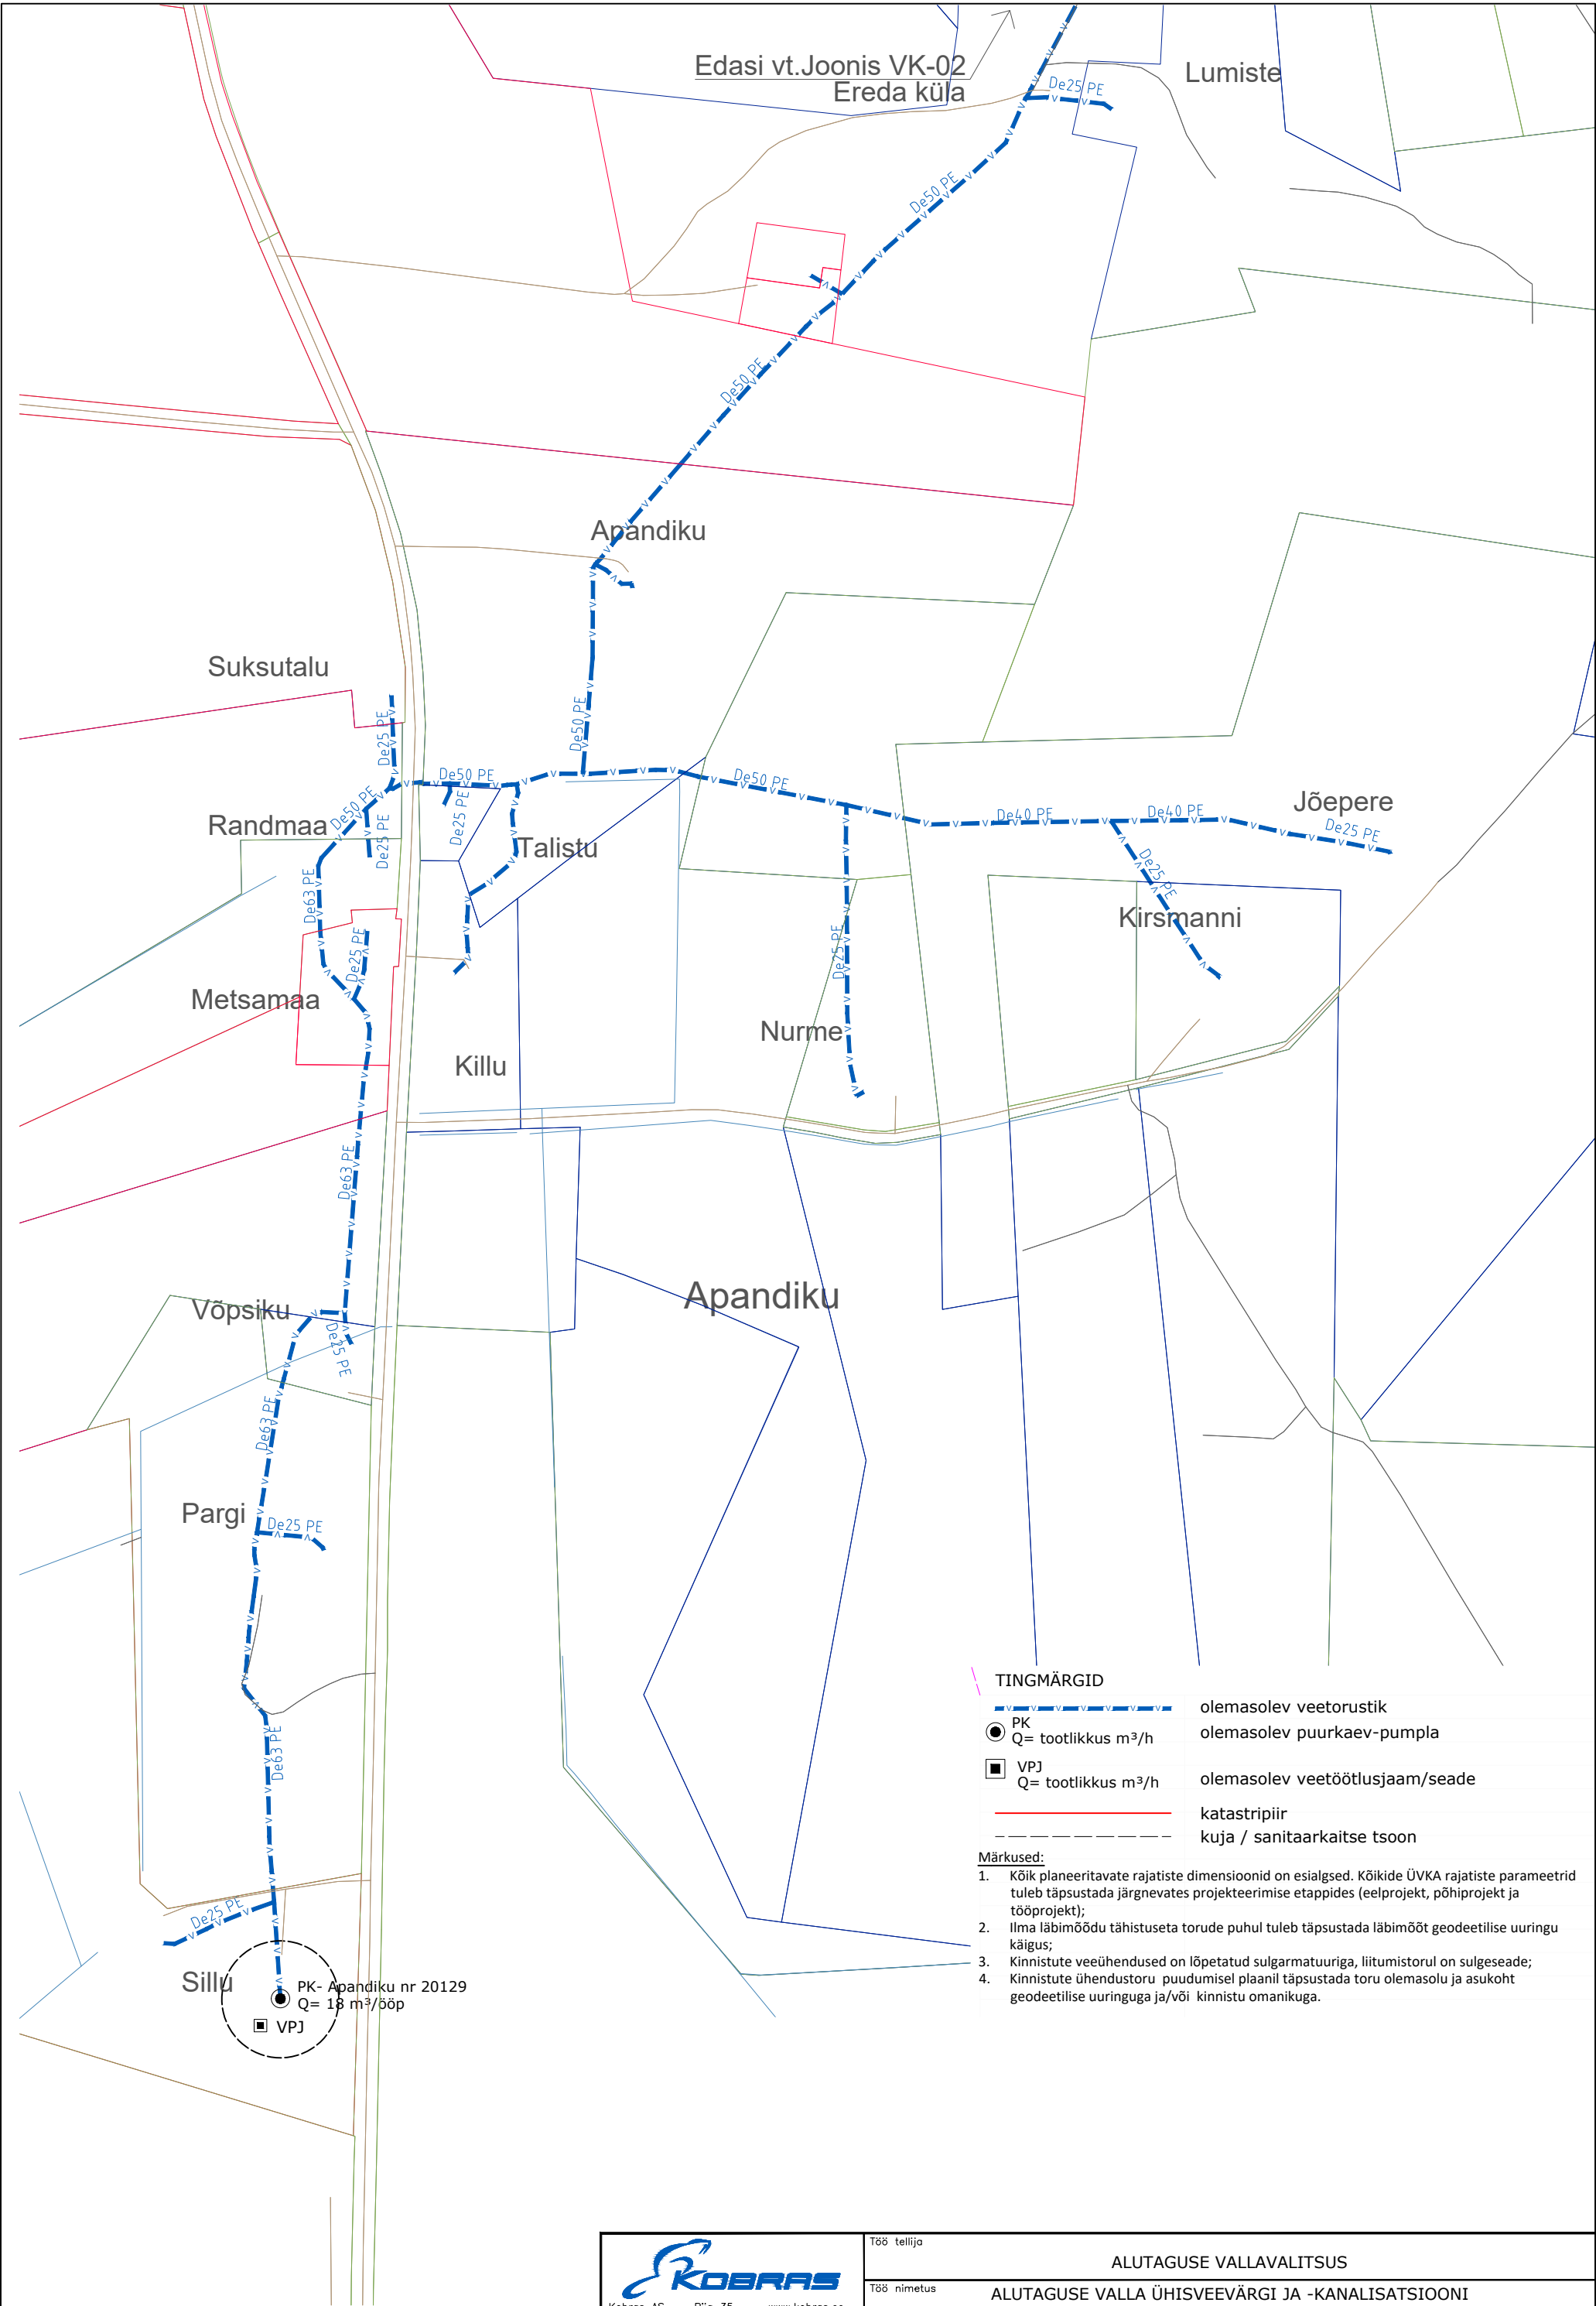

TINGMÄRGID

olemasolev veetorustik

PK

Q= tootlikkus m³/h

olemasolev puurkaev-pumpla

VPJ

Q= tootlikkus m³/h

olemasolev veetöötlusjaam/seade

katastripiir

kuja / sanitaarkaitse tsoon

Märkused:

1. Kõik planeeritavate rajatiste dimensioonid on esialgsed. Kõikide ÜVKA rajatiste parameetrid tuleb täpsustada järgnevates projekteerimise etappides (eelprojekt, põhiprojekt ja tööprojekt);

2. Ilma läbimõõdu tähistuseta torude puhul tuleb täpsustada läbimõõt geodeetilise uuringu käigus;


3. Kinnistute veeühendused on lõpetatud sulgarmatuuriga, liitumistorul on sulgeseade;

4. Kinnistute ühendustoru puudumisel plaanil täpsustada toru olemasolu ja asukoht geodeetilise uuringuga ja/või kinnistu omanikuga.

KOBRAS Kobras AS Riia 35 tel. 7300 310 Tartu 50410 kobras@kobras.ee Maastrukuarhitekt – planeerija Teele Nigola Projekteerija Marek Joost Kontrollija Ene Kõnd		Töö tellija ALUTAGUSE VALLAVALITSUS		Töö nimetus ALUTAGUSE VALLA ÜHISVEEVÄRGI JA -KANALISATSIOONI ARENDAMISE KAVA 2020-2032	
Juhataja Urmas Uri		Joonise nimetus APANDIKU KÜLA			
Kuupäev 13.04.2019	Joonis VK-04	Jooniseid 31	Mõõtkava 1:5000	Töö nr 2018-274	



	Töö tellija ALUTAGUSE VALLAVALITSUS
Korras AS Riia 35 www.korras.ee Tel: 730 310 Teler: 52410 korras@korras.ee	Töö nimetus ALUTAGUSE VALLA ÜHISVEEVARGI JA -KANALISATSIOONI ARENDEMISE KAVA 2020-2032
Maksumaksaja - pöördaja Teetõ Niipalu Projekteerija Kaarel Joost Kontrollija	Juhataja Jooneis nimetus ALUTAGUSE VALLA ÜHISVEEVARGI JA -KANALISATSIOONI ARENDEMISE KAVA 2020-2032
Umas Urmas	RATVA, KIIKLA JA ARVILA KÜLAD
Kaardid Joonis 01:05	Jooneleht Mööblileht Töö nr 01:05

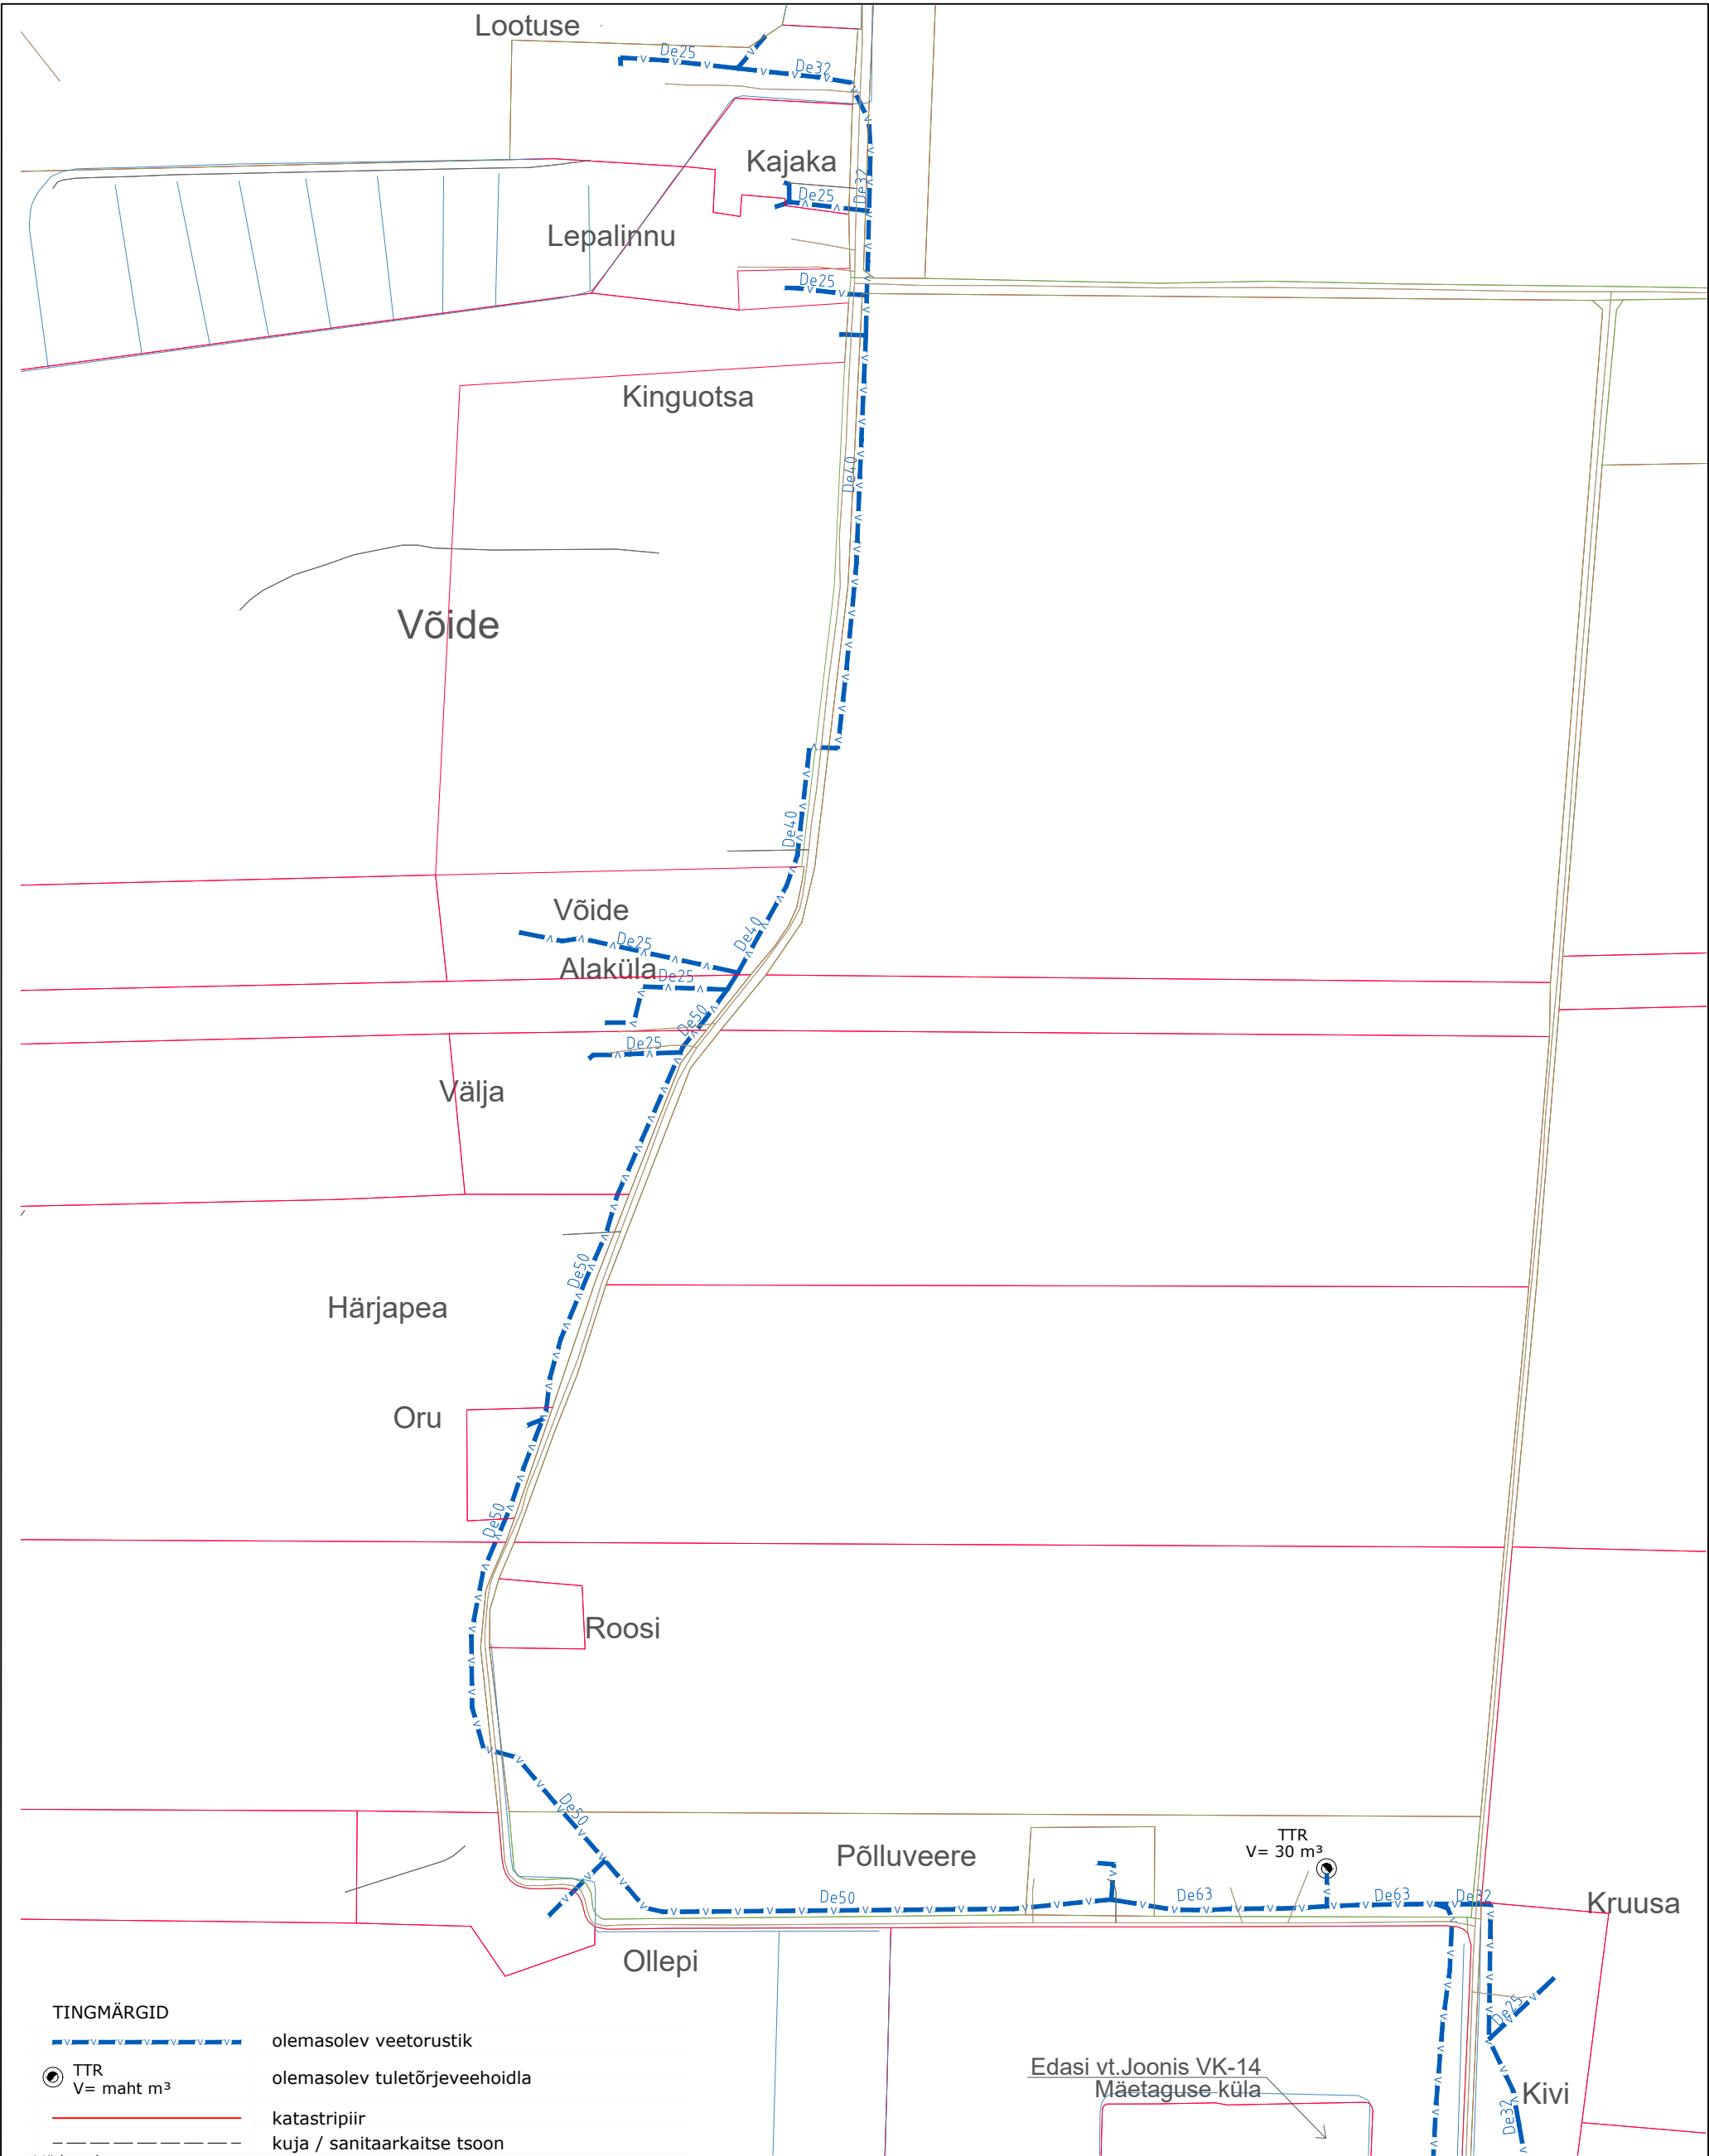

TINGMÄRGID

— v v v v v v v v v v —

olemasolev veetorustik

● TTR
V= maht m³

olemasolev tuletõrjevõime

— — — — —

katastripiir


- - - - -

kuja / sanitaarkaitse tsoon

Märkused:

- Kõik planeeritavate rajatiste dimensioonid on esialgsed. Kõikide ÜVKA rajatiste parameetrid tuleb täpsustada järgnevates projekteerimise etappides (eelprojekt, põhiprojekt ja tööprojekt);
- Ilma läbimõõdu tähistuseta torude puhul tuleb täpsustada läbimõõdu geodeetilise uuringu käigus;
- Kinnistute veeühendused on lõpetatud sulgarmatuuriga, liitumistorul on sulgeseade;
- Kinnistute ühendustoru puudumisel plaanil täpsustada toru olemasolu ja asukoht geodeetilise uuringuga ja/või kinnistu omanikuga.

 Kobras AS Riia 35 www.kobras.ee tel. 7300 310 Tartu 50410 kobras@kobras.ee		Töö tellija ALUTAGUSE VALLAVALITSUS			
Maastikuarhitekt – planeerija Teele Nigola Projekteerija Marek Joost Kontrollija Ene Kõnd		Töö nimetus ALUTAGUSE VALLA ÜHISVEEVÄRGI JA -KANALISATSIOONI ARENDAmise KAVA 2020-2032			
Juhataja Urmas Uri		Joonise nimetus VÕIDE KÜLA			
Kuupäev 13.04.2019	Joonis VK-06	Jooniseid 31	Mõõtkava 1:5000	Töö nr 2018-274	

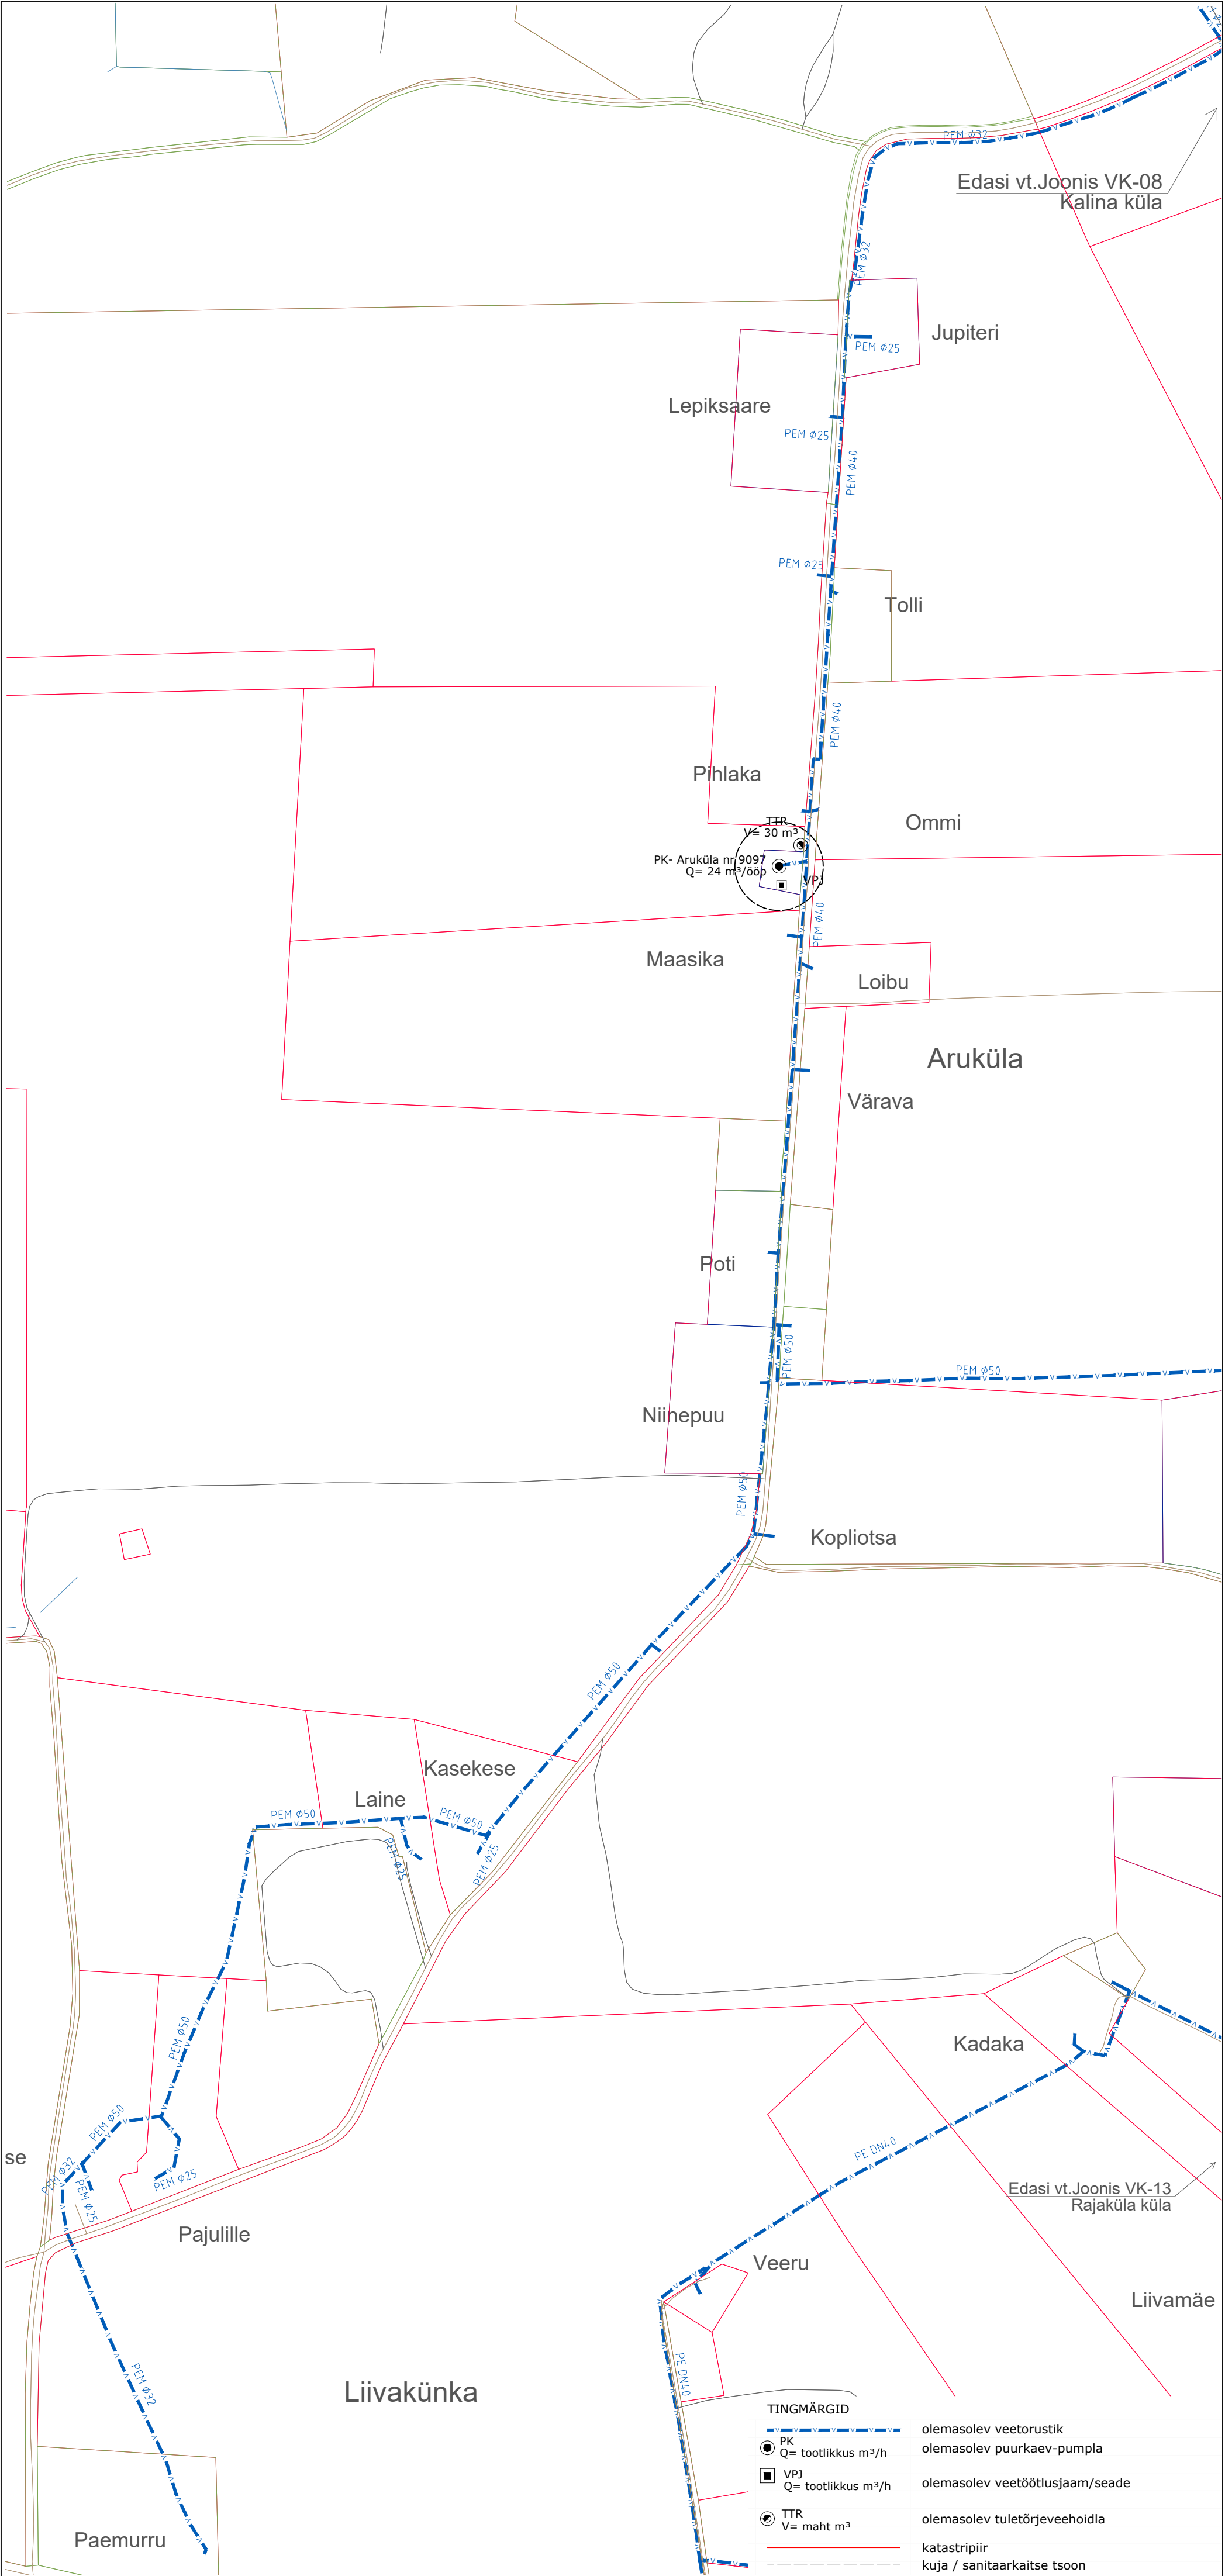

Märkused:

- Kõik planeeritavate rajatiste dimensioonid on esialgsed. Kõikide ÜVKA rajatiste parameetrid tuleb täpsustada järgnevates projekteerimise etappides (eelprojekt, põhiprojekt ja tööprojekt);
- Ilma läbimõõdu tähistuseta torude puhul tuleb täpsustada läbimõõd geodeetilise uuringu käigus;
- Kinnistute veeühendused on lõpetatud sulgarmatuuriga, liitumistorul on sulgeseade;
- Kinnistute ühendustoru puudumisel plaanil täpsustada toru olemasolu ja asukoht geodeetilise uuringuga ja/või kinnistu omanikuga.



Kobras AS Riia 35 www.kobras.ee
tel. 7300 310 Tartu 50410 kobras@kobras.ee

Maastruktuuritehnik – planeerija
Teele Nigola
Projekteerija
Marek Joost
Kontrollija
Ene Kõnd

Töö tellija
ALUTAGUSE VALLAVALITSUS

Töö nimetus
**ALUTAGUSE VALLA ÜHISVEEVÄRGI JA -KANALISATSIiooni
ARENdamise kava 2020-2032**

Juhataja
Urmas Uri

Kuupäev
13.04.2019


Joonis
VK-07

Joonise nimetus
ARUKÜLA JA LIIVAKÜNKA KÜLAD

Jooniseid
31

Mõõtkava
1:5000


Töö nr
2018-274

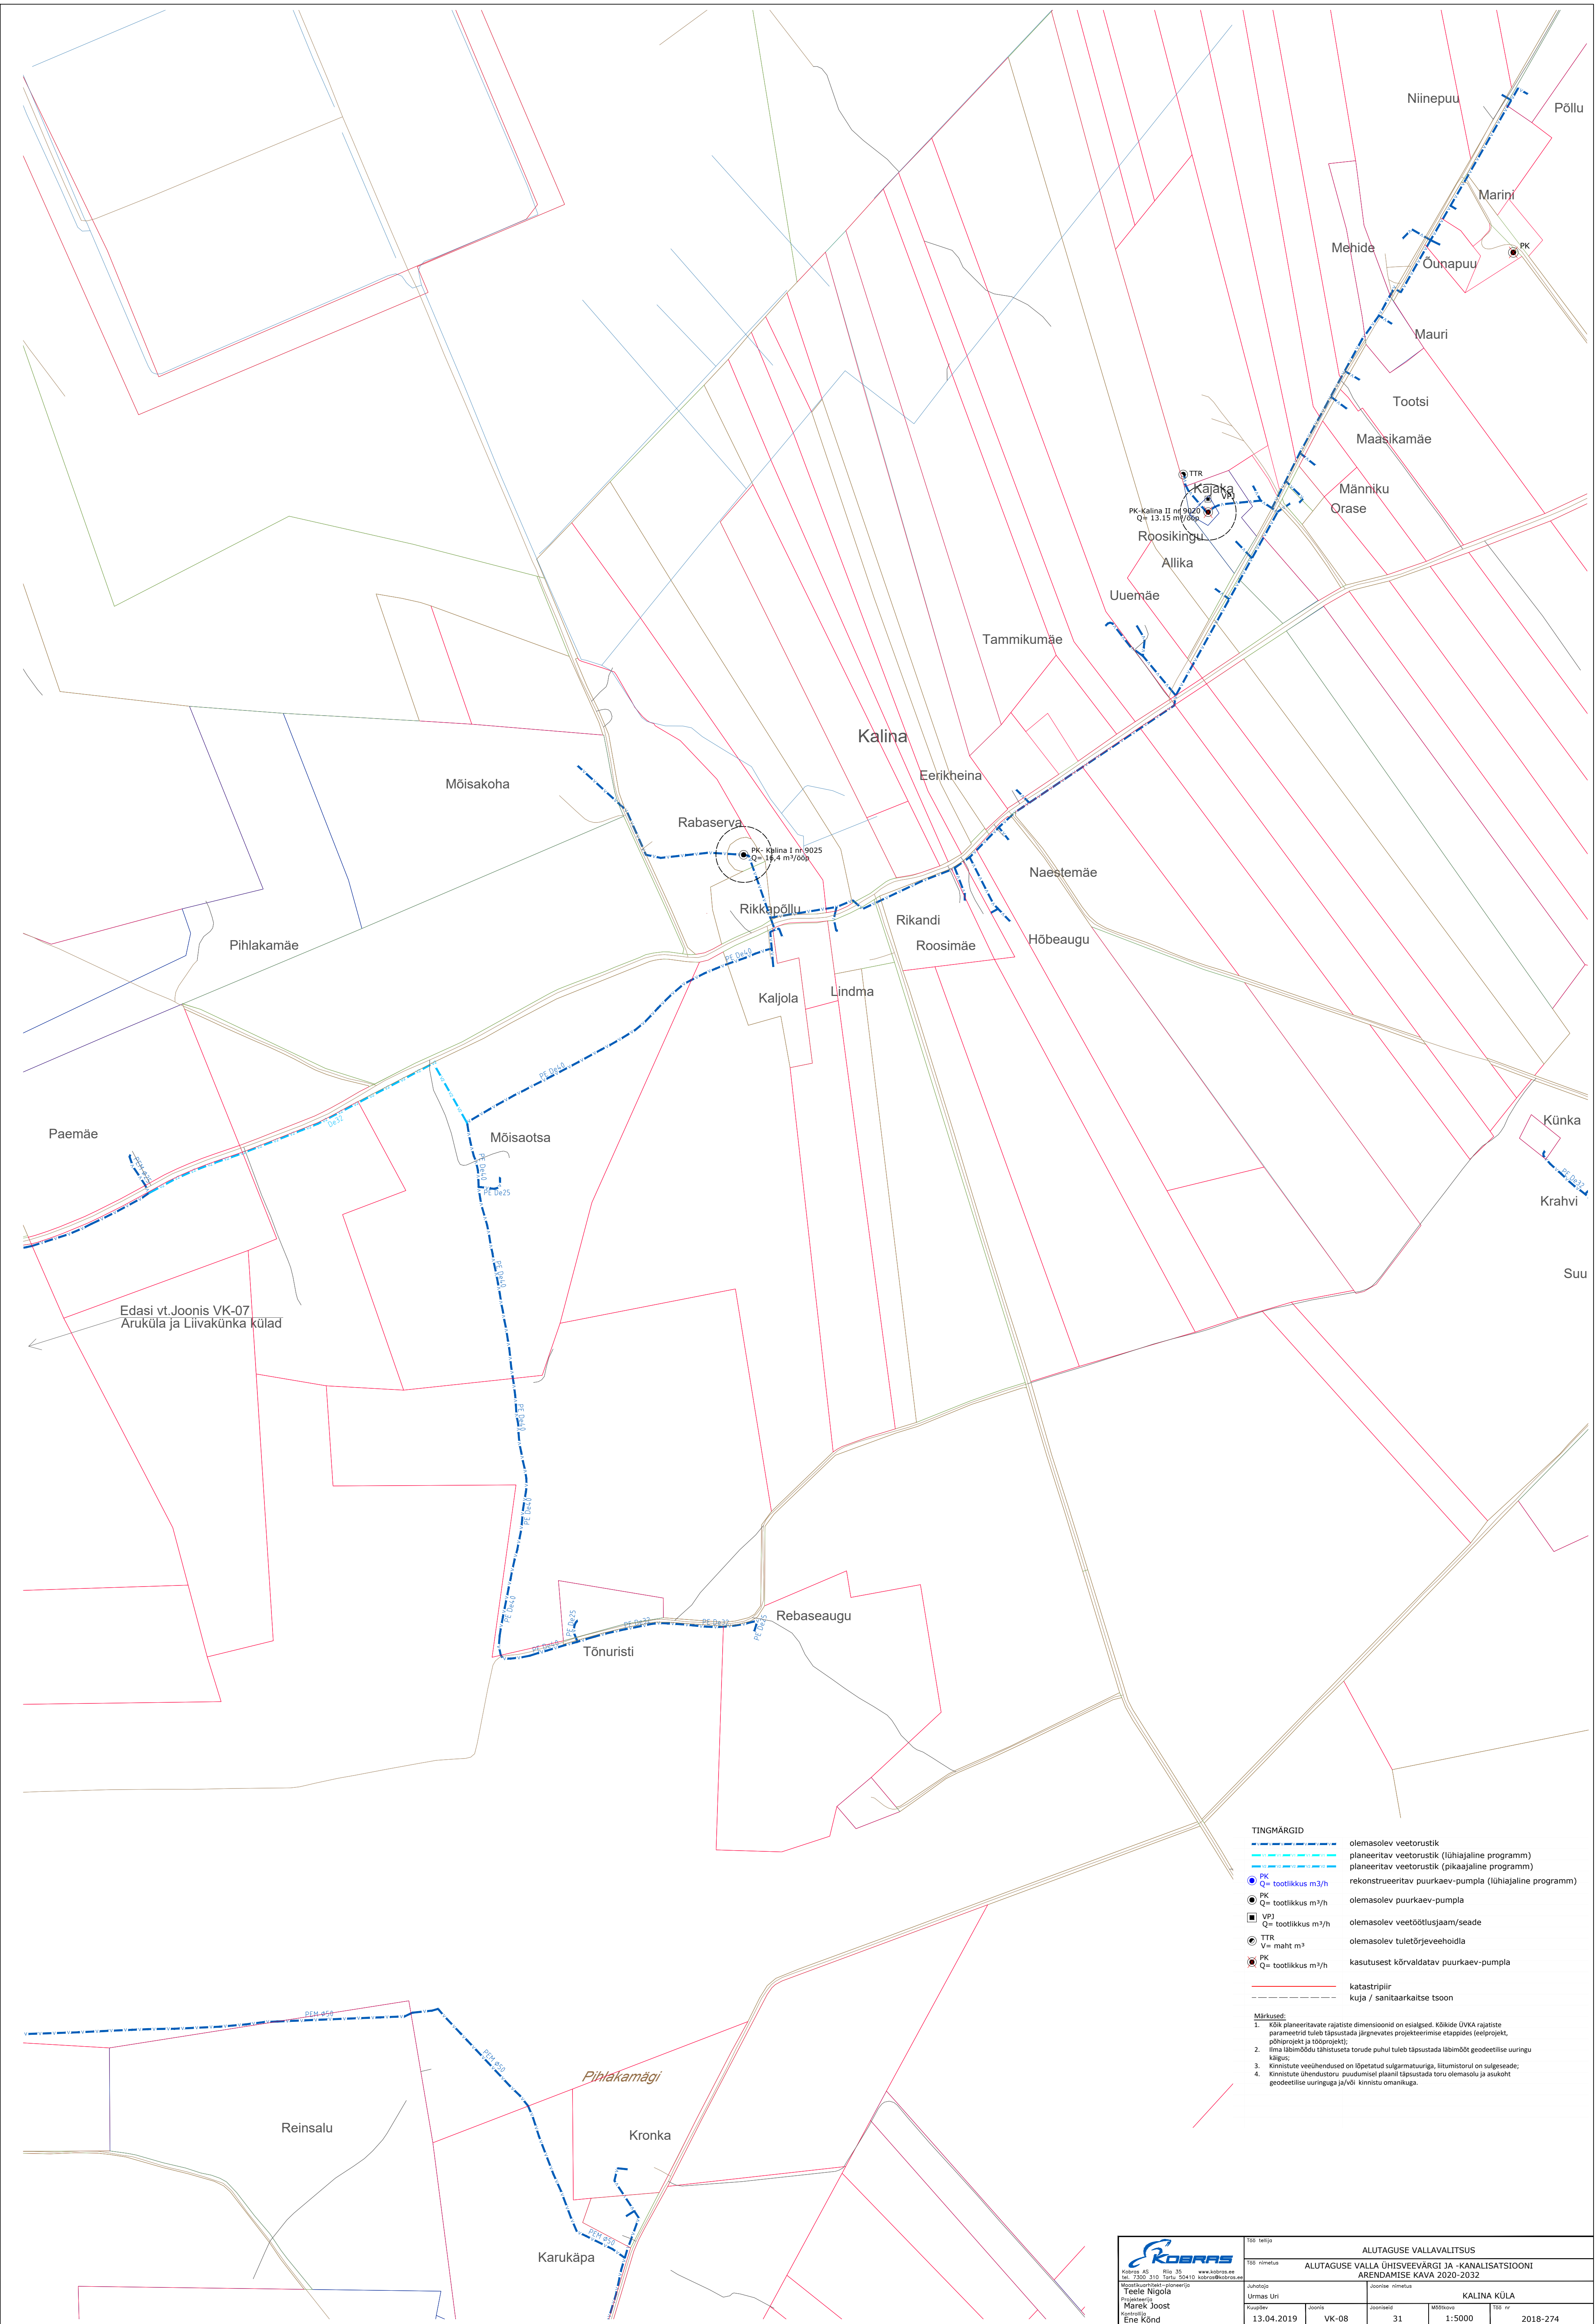

- TINGMÄRGID**
- olemasolev veetorstik
 - planeeritav veetorstik (lühiajaline programm)
 - planeeritav veetorstik (pikaajaline programm)
 - rekonstrueeritav puurkaev-pumpla (lühiajaline programm)
 - olemasolev puurkaev-pumpla
 - olemasolev veetöötlusjaam/seade
 - olemasolev tuletõrjevveehoidla
 - kasutusest kõrvaldatav puurkaev-pumpla
- PK = tootlikkus m³/h
Q = tootlikkus m³/h
VPJ = tootlikkus m³/h
TTR = V = maht m³
PK = tootlikkus m³/h
- katastripiir
kuja / sanitaarkaitse tsoon


- Märkused:**
- Kõik planeeritavate rajatiste dimensioonid on esialgsed. Kõikide DVKA rajatiste parameetrid tuleb täpsustada järgnevates projekteerimise etappides (eelprojekt, põhiprojekt ja tööprojekt).
 - Ilma läbimõõdu tähistusega torude puhul tuleb täpsustada läbimõõdu geodeetilise uuringu käigus.
 - Kinnistute veeühendused on lõpetatud sulgarmatuuriga, liitumistoru on sulgeseades.
 - Kinnistute ühendustoru puudumisel plaanil täpsustada toru olemasolu ja asukoht geodeetilise uuringuga ja/või kinnistu omanikuga.

 Kobras AS, Riga 35, www.kobras.ee tel. 7350 310, faksi 50410, kobras@kobras.ee Meeskonnajuhataja - viimane kirjeldus Teele Nigola Projektsuunaja Marek Joost Kontrollija Ene Kõnd	Töö teema		ALUTAGUSE VALLAVALITSUS	
	Töö nimetus		ALUTAGUSE VALLA ÜHISVEEVÄRGI JA -KANALISATSIOONI ARENDAMISE KAVA 2020-2032	
	Juhataja		Joonistaja	
	Urmas Urh		KALINA KÜLA	
Kaudne		Joonis	Jooniseid	Mõõtkava
13.04.2019		VK-08	31	1:5000
				188 nr
				2018-274

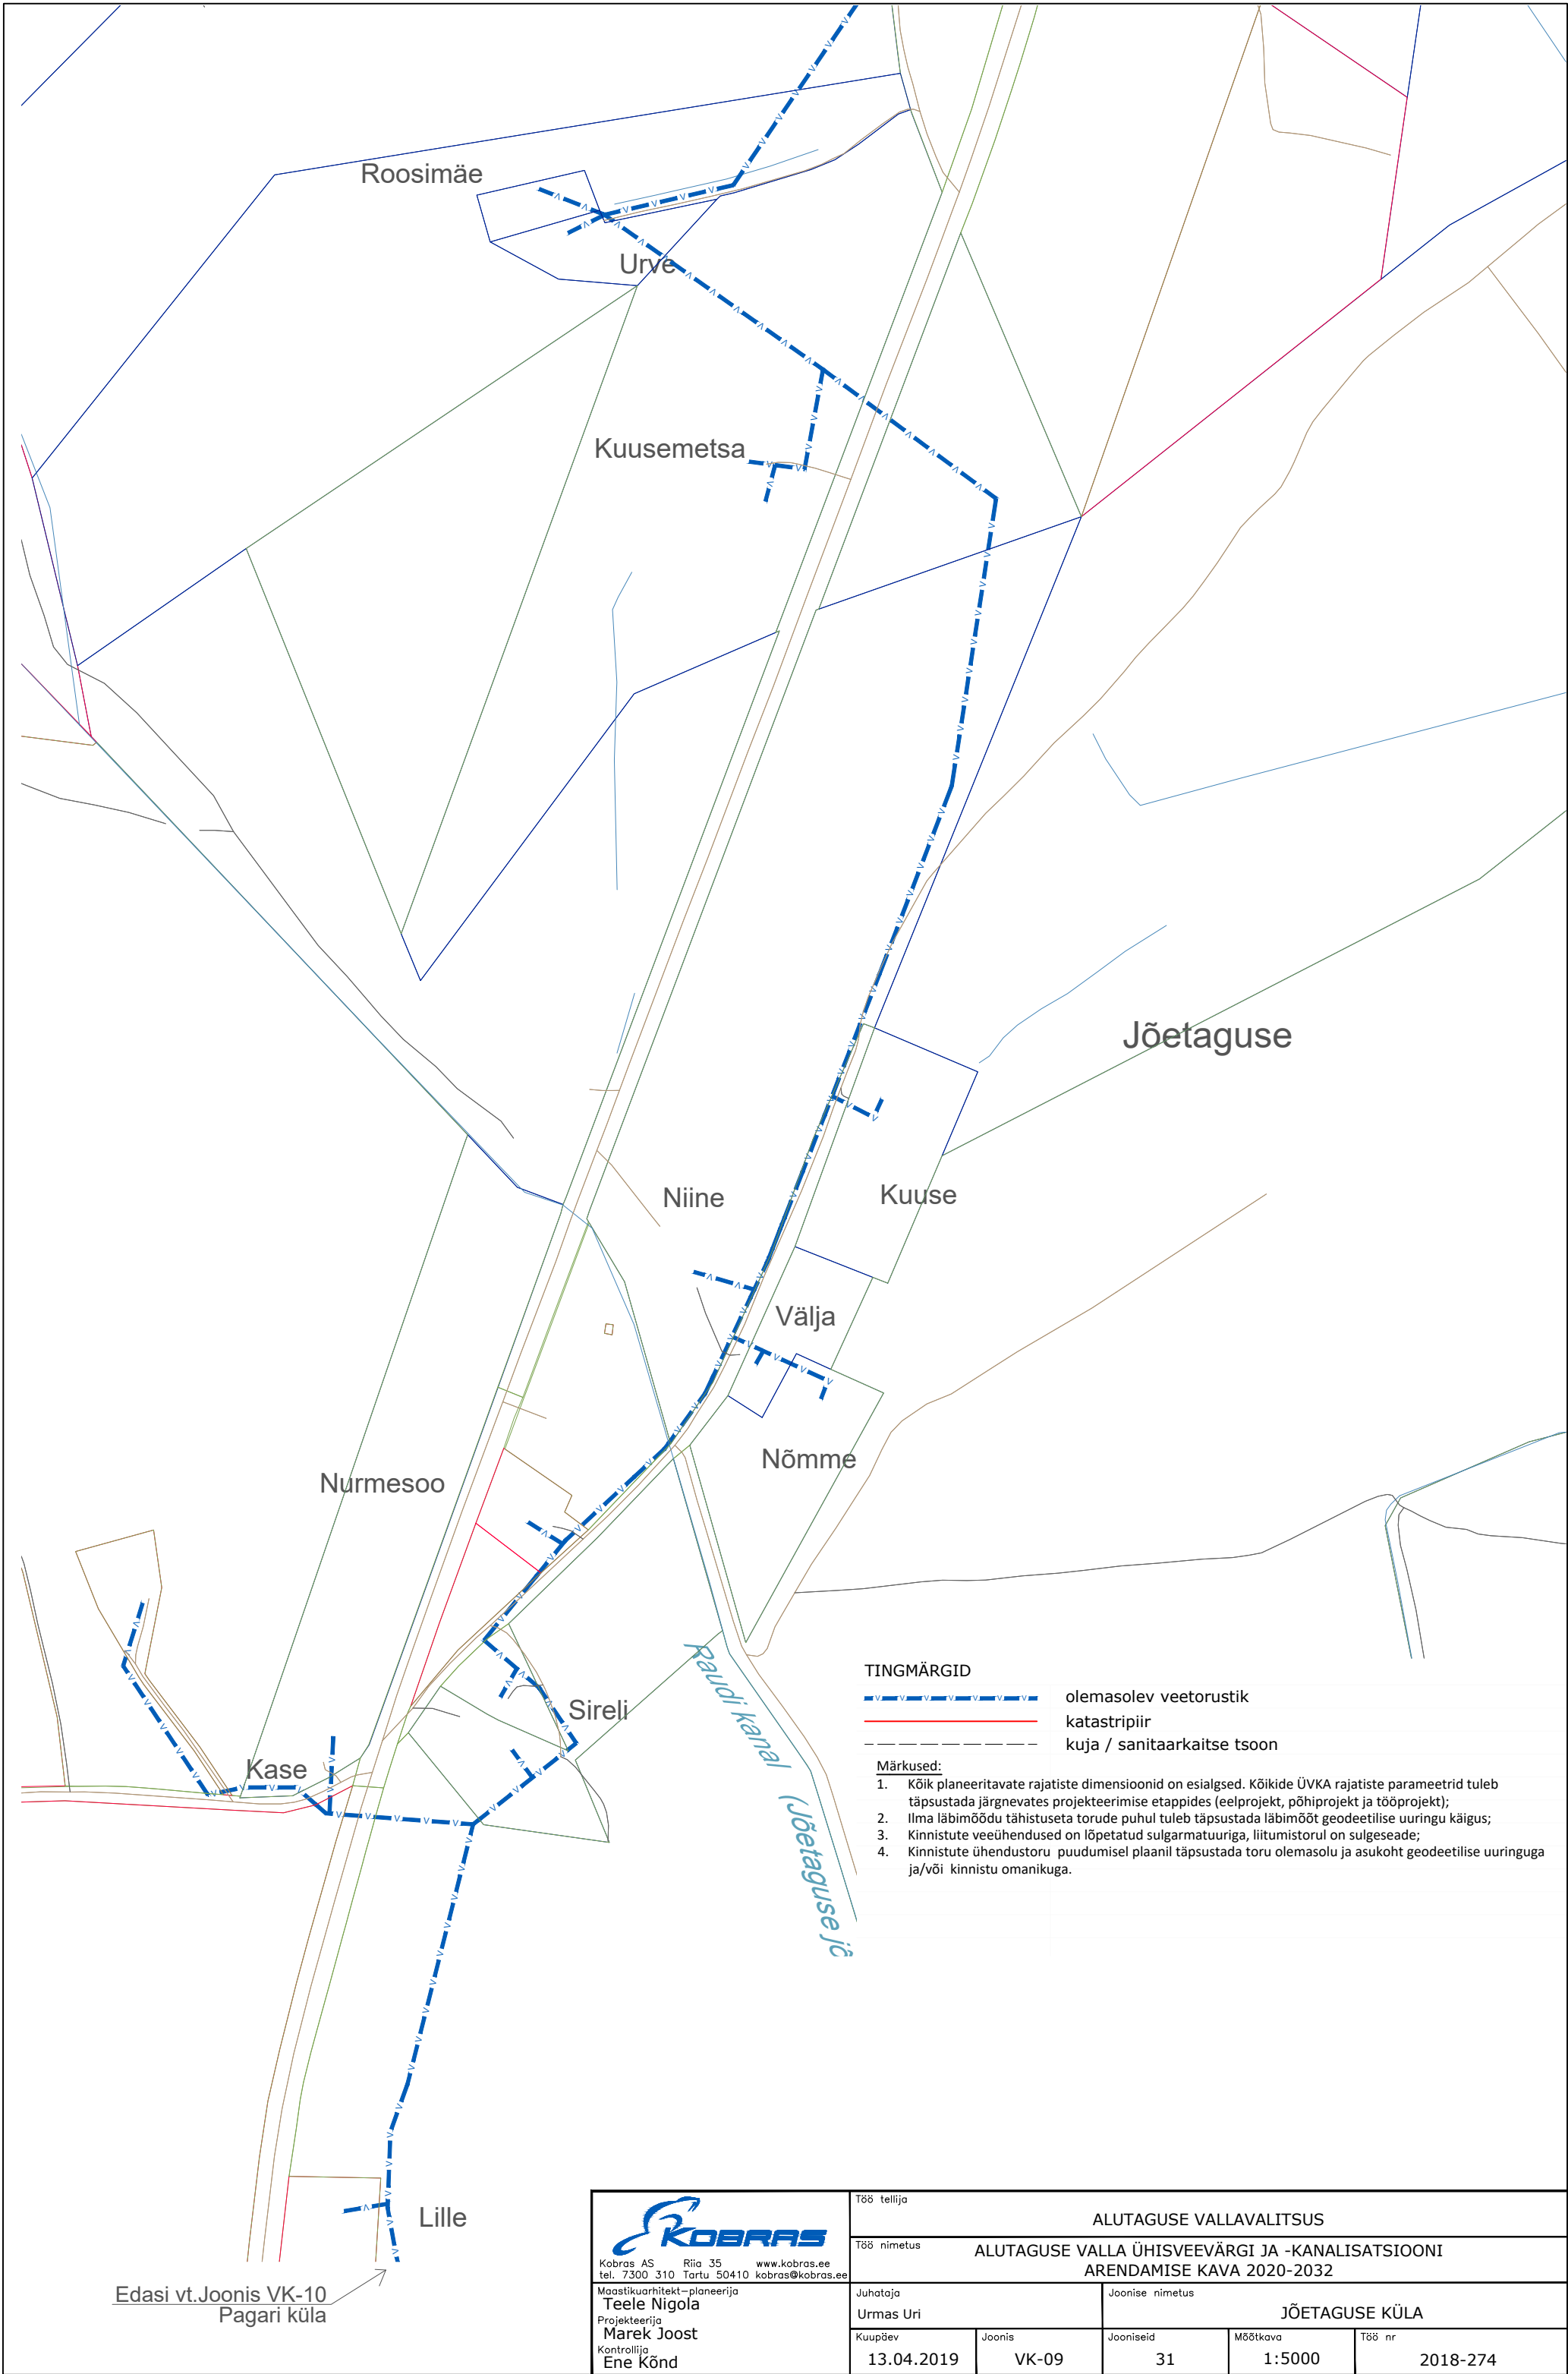


Edasi vt. Joonis VK-10
Pagari küla

 Kobras AS Riia 35 www.kobras.ee tel. 7300 310 Tartu 50410 kobras@kobras.ee		Töö tellija ALUTAGUSE VALLAVALITSUS			
Maastikuarhitekt – planeerija Teele Nigola Projekteerija Marek Joost Kontrollija Ene Kõnd		Töö nimetus ALUTAGUSE VALLA ÜHISVEEVÄRGI JA -KANALISATSIOONI ARENDAmise KAVA 2020-2032			
		Juhataja Urmas Uri		Joonise nimetus JÕETAGUSE KÜLA	
		Kuupäev 13.04.2019	Joonis VK-09	Jooniseid 31	Mõõtkava 1:5000
		Töö nr 2018-274			

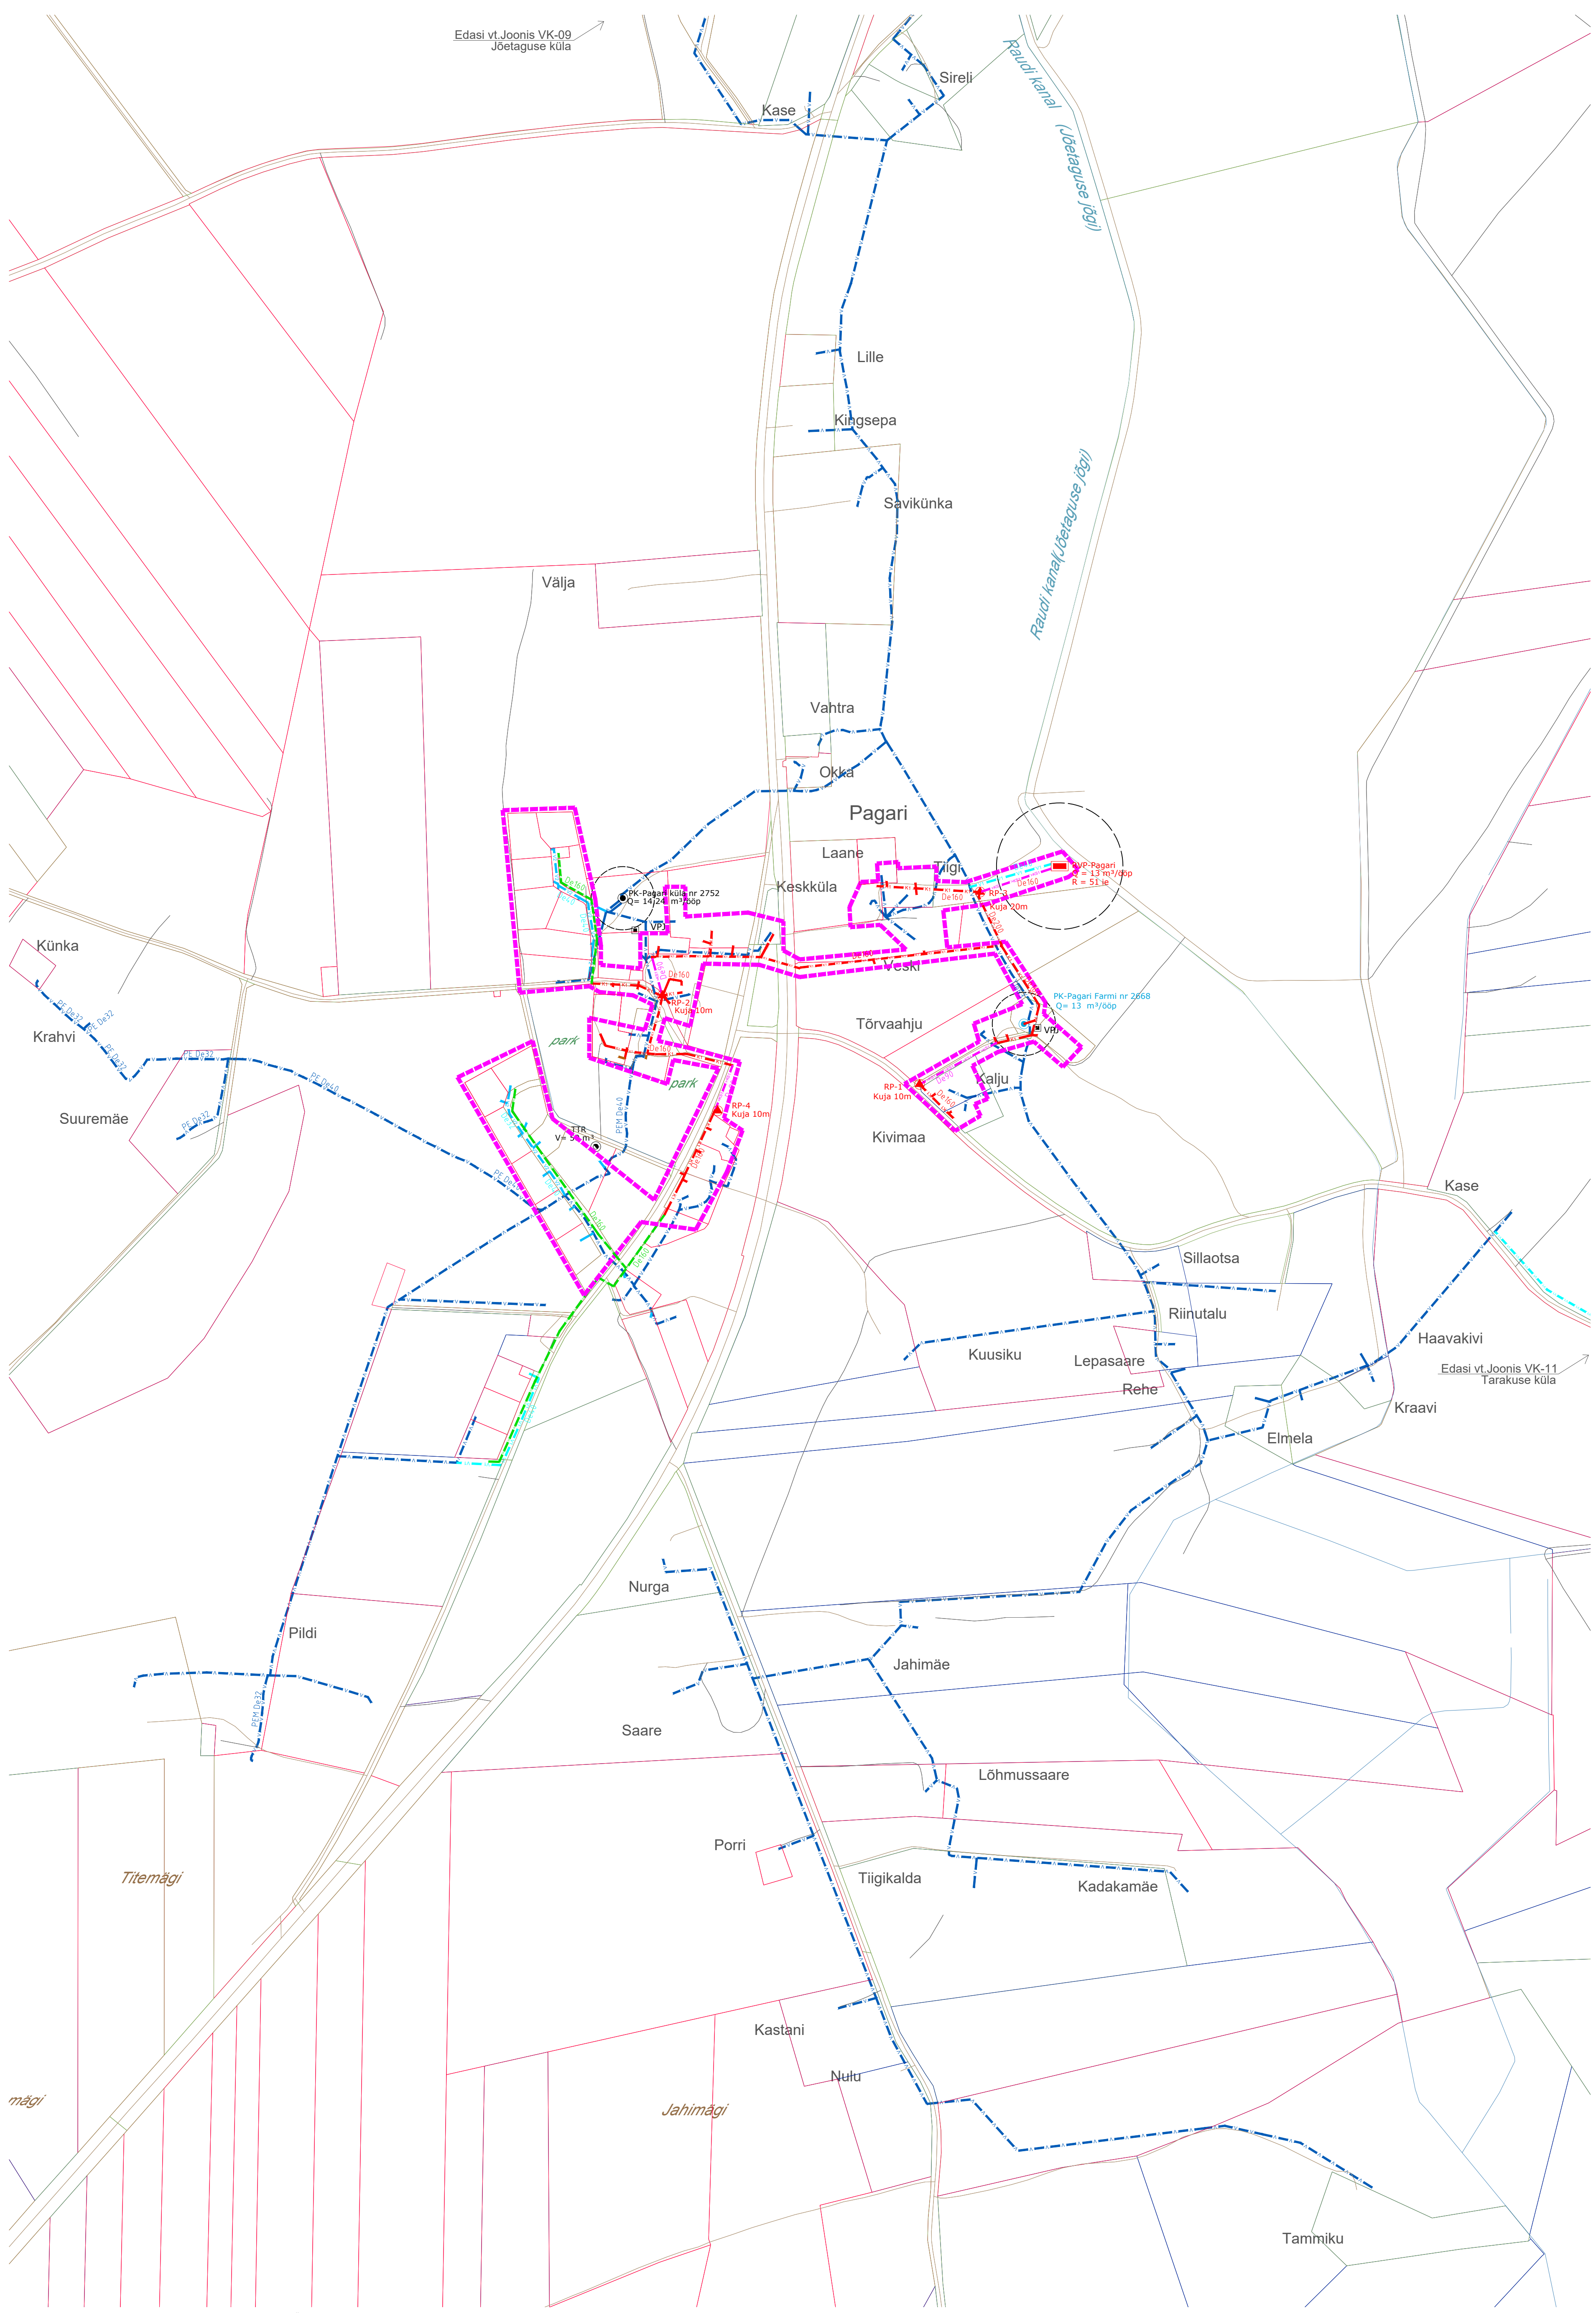

- TINGMÄRGI
- olemasolev veetorustik
 - planeeritav reoveetorustik (lühiajaline programm)
 - planeeritav veetorustik (lühiajaline programm)
 - planeeritav reoveetorustik (pikaajaline programm)
 - planeeritav veetorustik (pikaajaline programm)
 - rekonstrueeritav suurkaev-pumpla (lühiajaline programm)
 - olemasolev suurkaev-pumpla
 - olemasolev veetõutlusjaam/seade
 - olemasolev tuletõrjevõhoidla
 - planeeritav reoveepuhasti (lühiajaline programm)
 - katastripiir
 - küla / sanitaarkaitse tsoon
 - Reoveekogumisala ettepanek

- Märkused:
- Kõik planeeritavate rajatiste dimensioonid on esialgsed. Kõikide ÜVKA rajatiste parameetrid tuleb täpsustada järgnevas etapis (eelprojekt, põhiprojekt ja tööprojekt).
 - Ilma läbimõõdu täpsustamiseta torude puhul tuleb täpsustada läbimõõdu geodeetilise uuringu käigus.
 - Kinnistute veeühendused on lõpetatud sulgumatuuringu, liitumistoru on sulgeseade.
 - Kinnistute ühendustoru puudumisel plaanil täpsustada toru olemasolu ja asukoht geodeetilise uuringuga järgi kinnistu omanikuga.

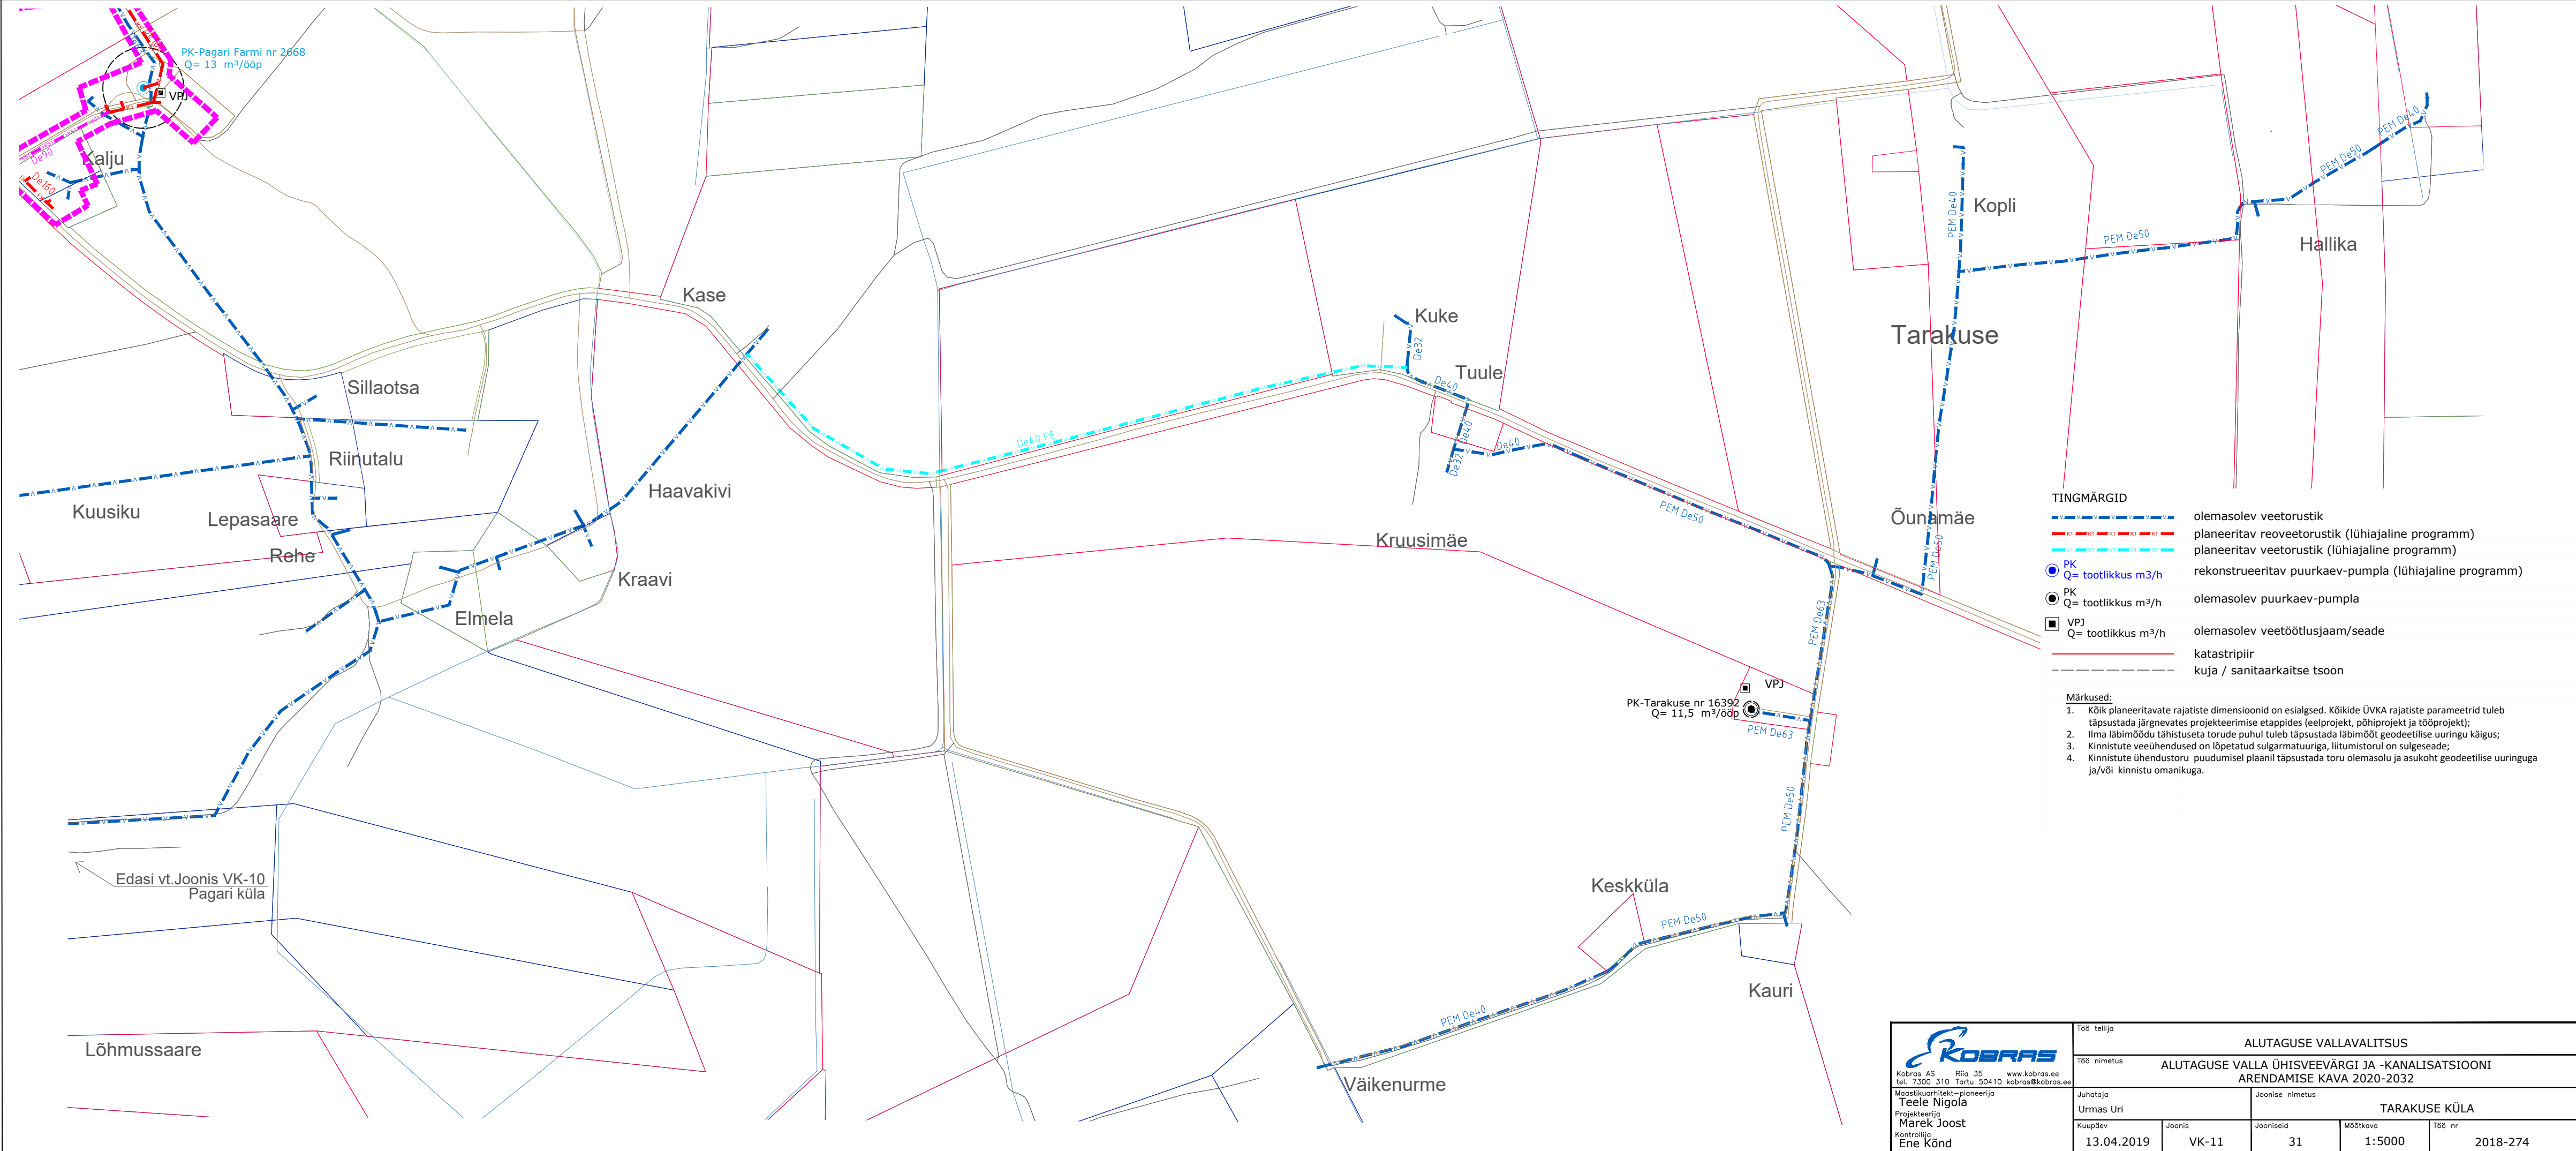



TINGMÄRGID

	olemasolev veetorustik
	planeeritav reoveetorustik (lühiajaline programm)
	planeeritav veetorustik (lühiajaline programm)
	rekonstrueeritav suurkaev-pumpla (lühiajaline programm)
	olemasolev suurkaev-pumpla
	olemasolev veetöötlusjaam/seade
	katastripiir
	kuja / sanitaarkaitse tsoon

- Märkused:**
- Kõik planeeritavate rajatiste dimensioonid on esialgsed. Kõikide ÜVKA rajatiste parameetrid tuleb täpsustada järgnevates projekteerimise etappides (eelprojekt, põhiprojekt ja tööprojekt);
 - Ilma läbimõõdu tähistuseta torude puhul tuleb täpsustada läbimõõt geodeetilise uuringu käigus;
 - Kinnistute veeühendused on lõpetatud sulgarmatuuringa, liitumistorul on sulgeseade;
 - Kinnistute ühendustoru puudumisel plaanil täpsustada toru olemasolu ja asukoht geodeetilise uuringuga ja/või kinnistu omanikuga.

 Kobras AS Riia 35 www.kobras.ee tel. 7300 310 Tartu 50410 kobras@kobras.ee Maastikuarhitekt – planeerija Teole Nigola Projekteerija Marek Joost Kontrollija Ene Kõnd	T88 tellija		ALUTAGUSE VALLAVALITSUS			
	T88 nimetus		ALUTAGUSE VALLA ÜHISVEEVÄRGI JA -KANALISATSIOONI ARENDAMISE KAVA 2020-2032			
	Juhataja		Joonise nimetus		TARAKUSE KÜLA	
	Urmas Uri		Jooniseid		M88tkava	
	Kuupäev		Joonis		T88 nr	
	13.04.2019	VK-11	31	1:5000	2018-274	

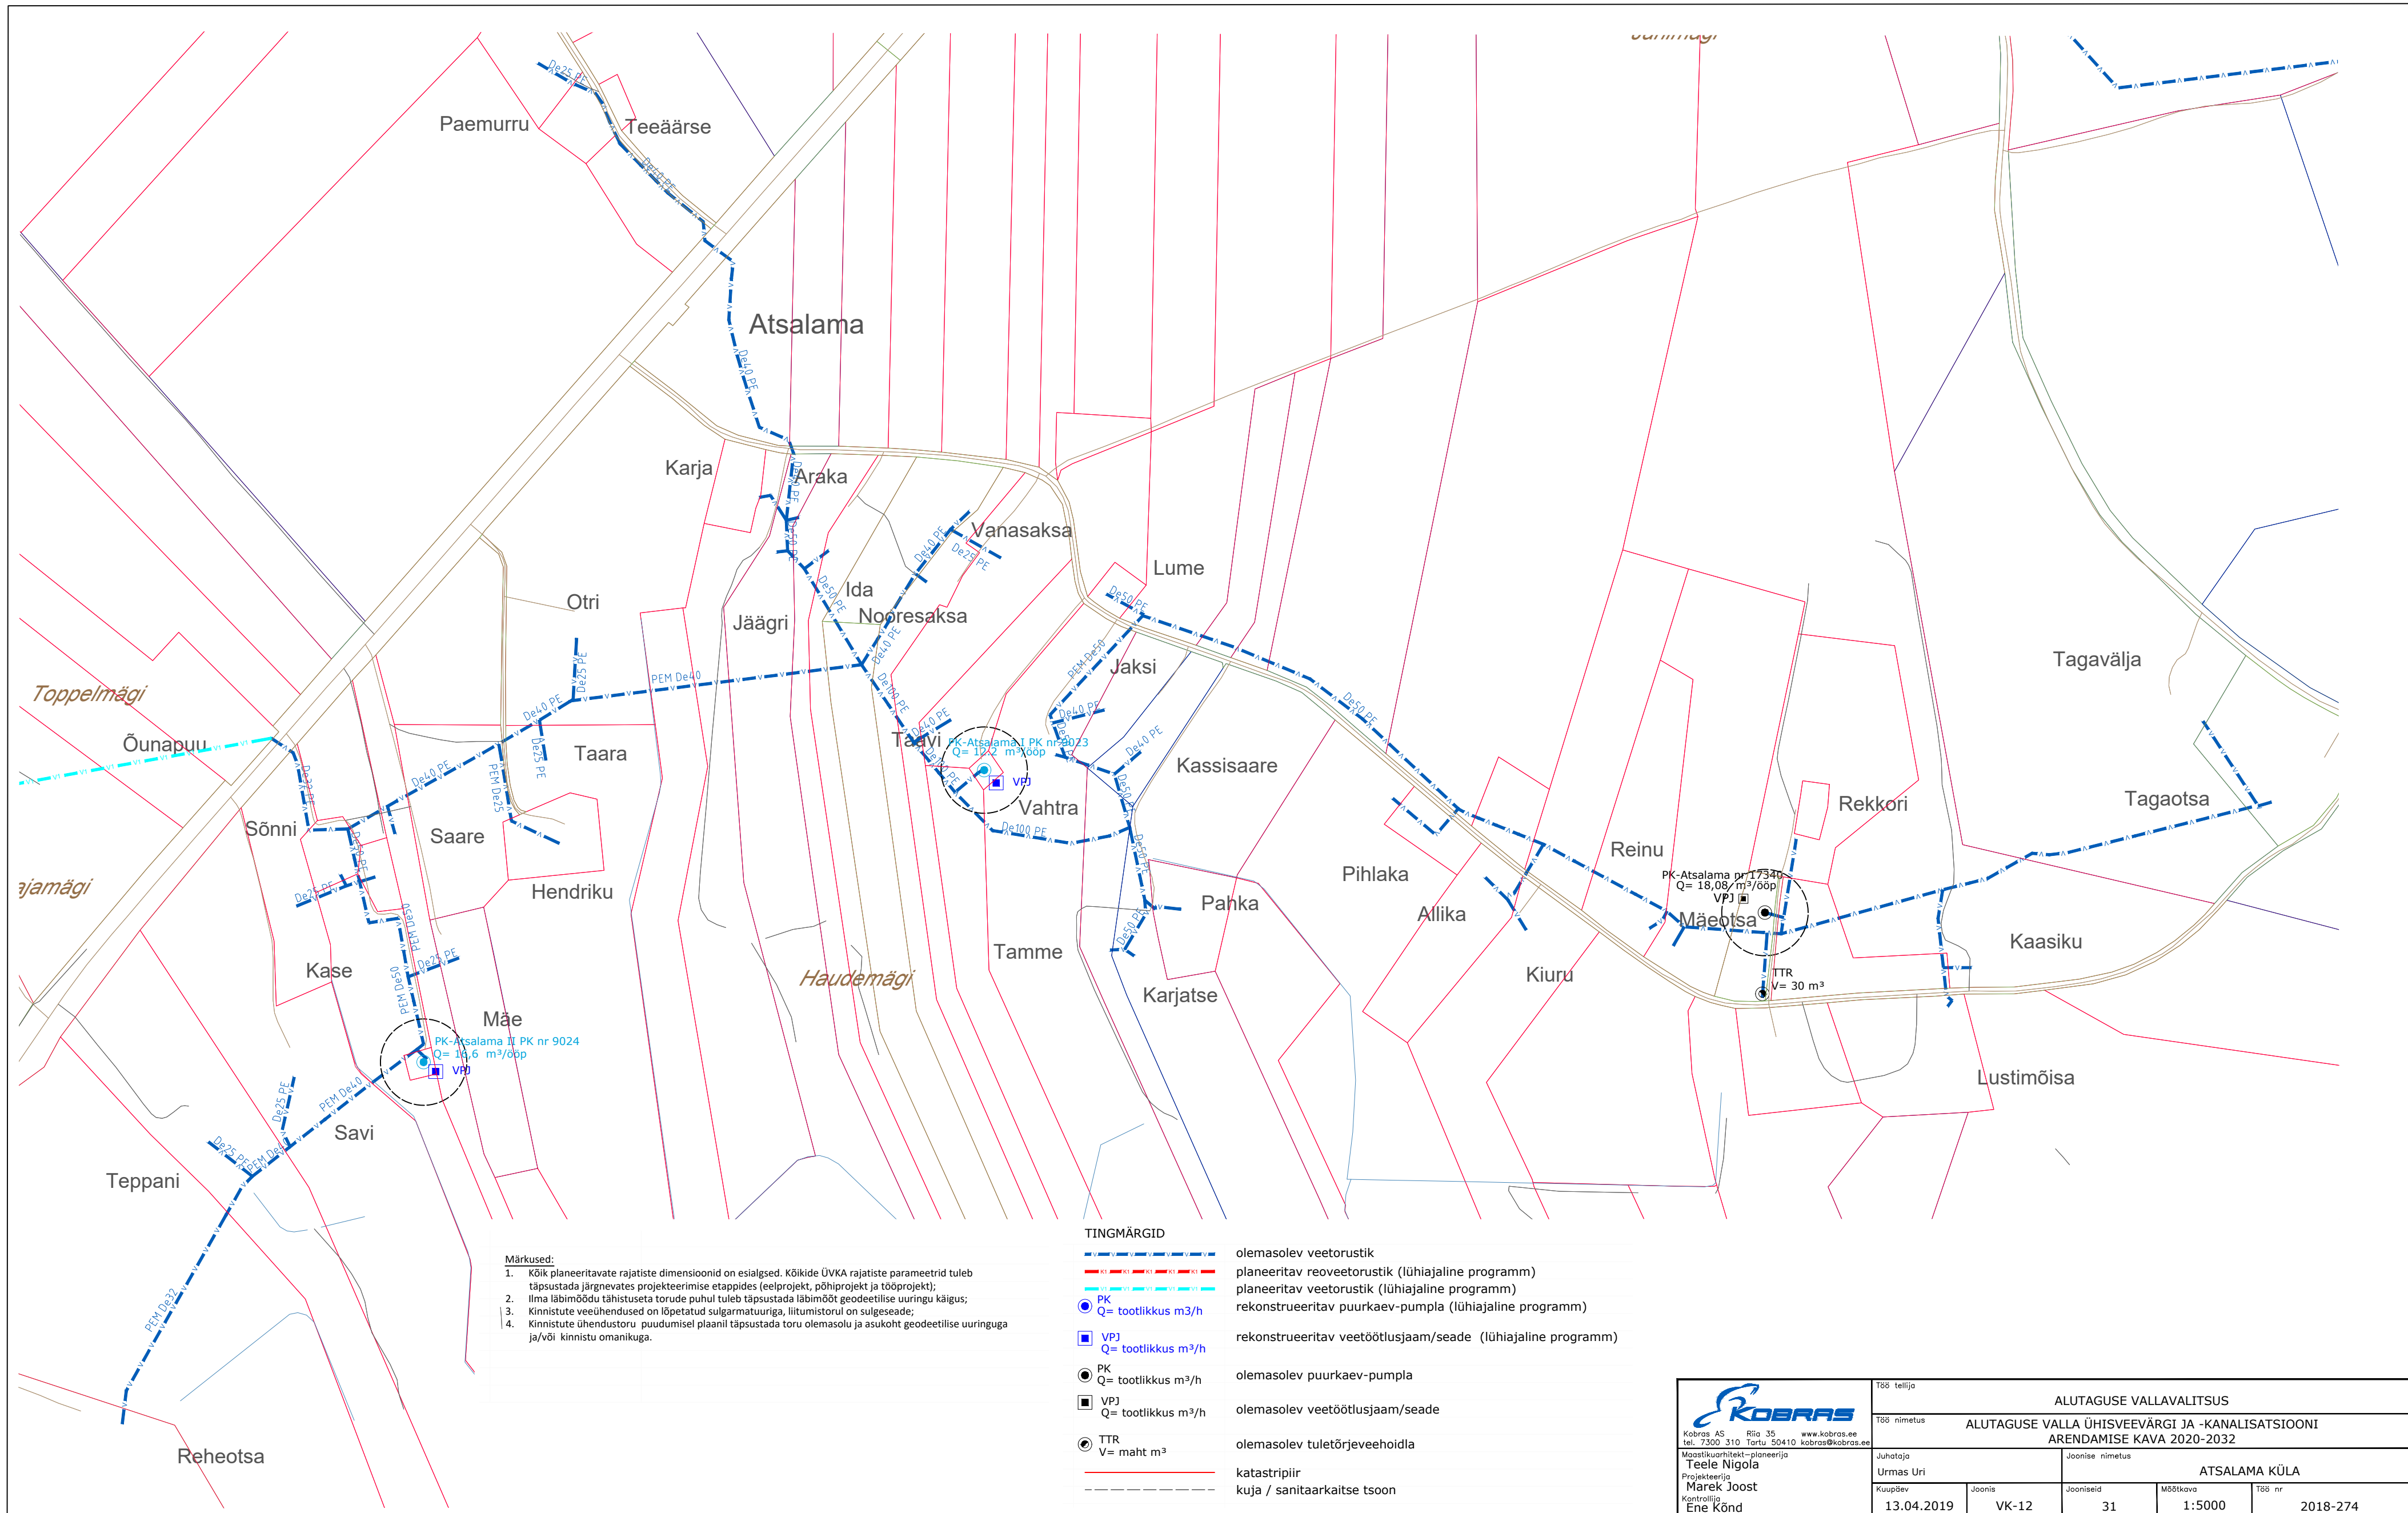

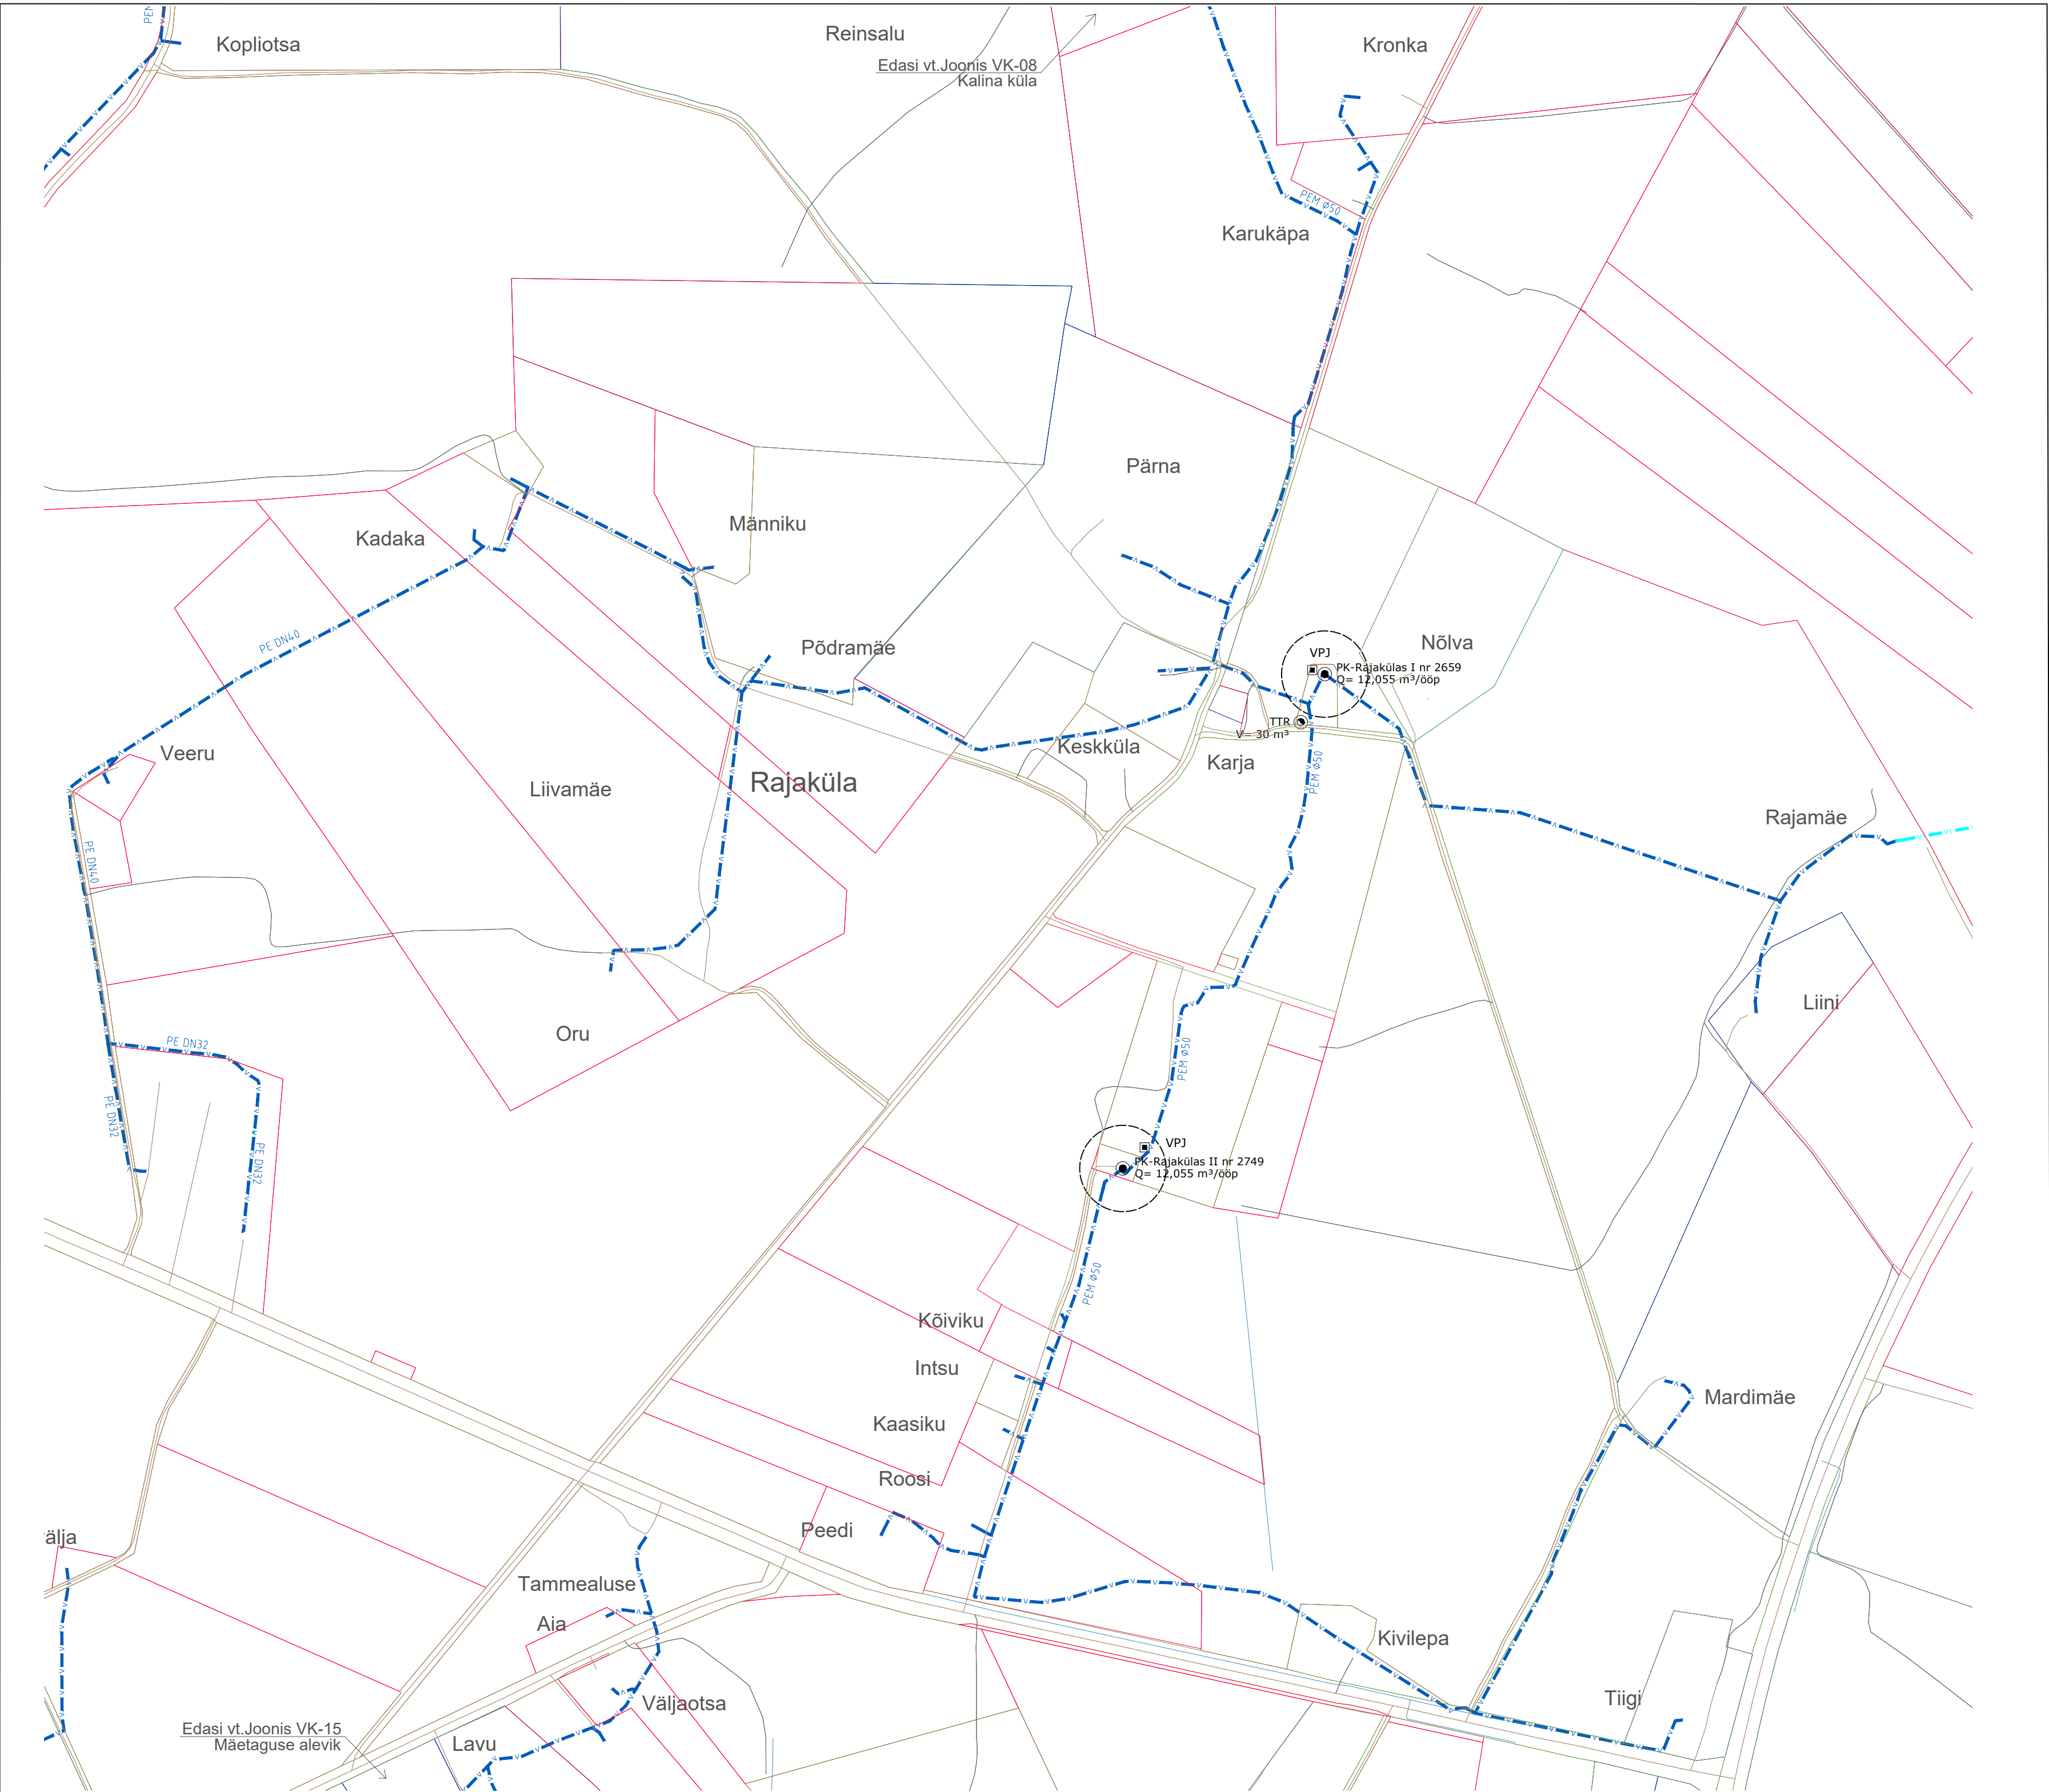

TINGMÄRGID

- olemasolev veetorustik
- PK
Q= tootlikkus m³/h
- VPJ
Q= tootlikkus m³/h
- TTR
V= maht m³

- olemasolev puurkaev-pumpla
- olemasolev veetöötlusjaam/seade
- olemasolev tulekahjuveehoidla
- katastripiir
- kuja / sanitaarkaitse tsoon


Märkused:


- Kõik planeeritavate rajatiste dimensioonid on esialgsed. Kõikide ÜVKA rajatiste parameetrid tuleb täpsustada järgnevatel etappidel (eelprojekt, põhiprojekt ja tööprojekt);
- Ilma täpsusteta torude puhul tuleb täpsustada läbimõõdu geodeetilise uuringu käigus;
- Kinnistute veeühendused on lõpetatud sulgarmatuuriga, liitumisturul on sulgeseade;
- Kinnistute ühendustoru puudumisel plaanil täpsustada toru olemasolu ja asukoht geodeetilise uuringuga ja/või kinnistu omanikuga.

Kobras AS Riia 35 www.kobras.ee
tel. 7300 310 Tartu 50410 kobras@kobras.ee

Muutkavanditekt-planeerija
Teele Nigola
Projekteerija
Marek Joost
Kontrollija
Ene Kõnd

Töö tellija		ALUTAGUSE VALLAVALITSUS			
Töö nimetus		ALUTAGUSE VALLA ÜHISVEEVÄRGI JA -KANALISATSIOONI ARENDAmise KAVA 2020-2032			
Juhataja		Joonise nimetus		RAJAKÜLA KÜLA	
Urmas Uri		Jooniseid		Mõõtkava	
Kuupäev		Joonis		Töö nr	
13.04.2019		VK-13		1:5000	
		31		2018-274	

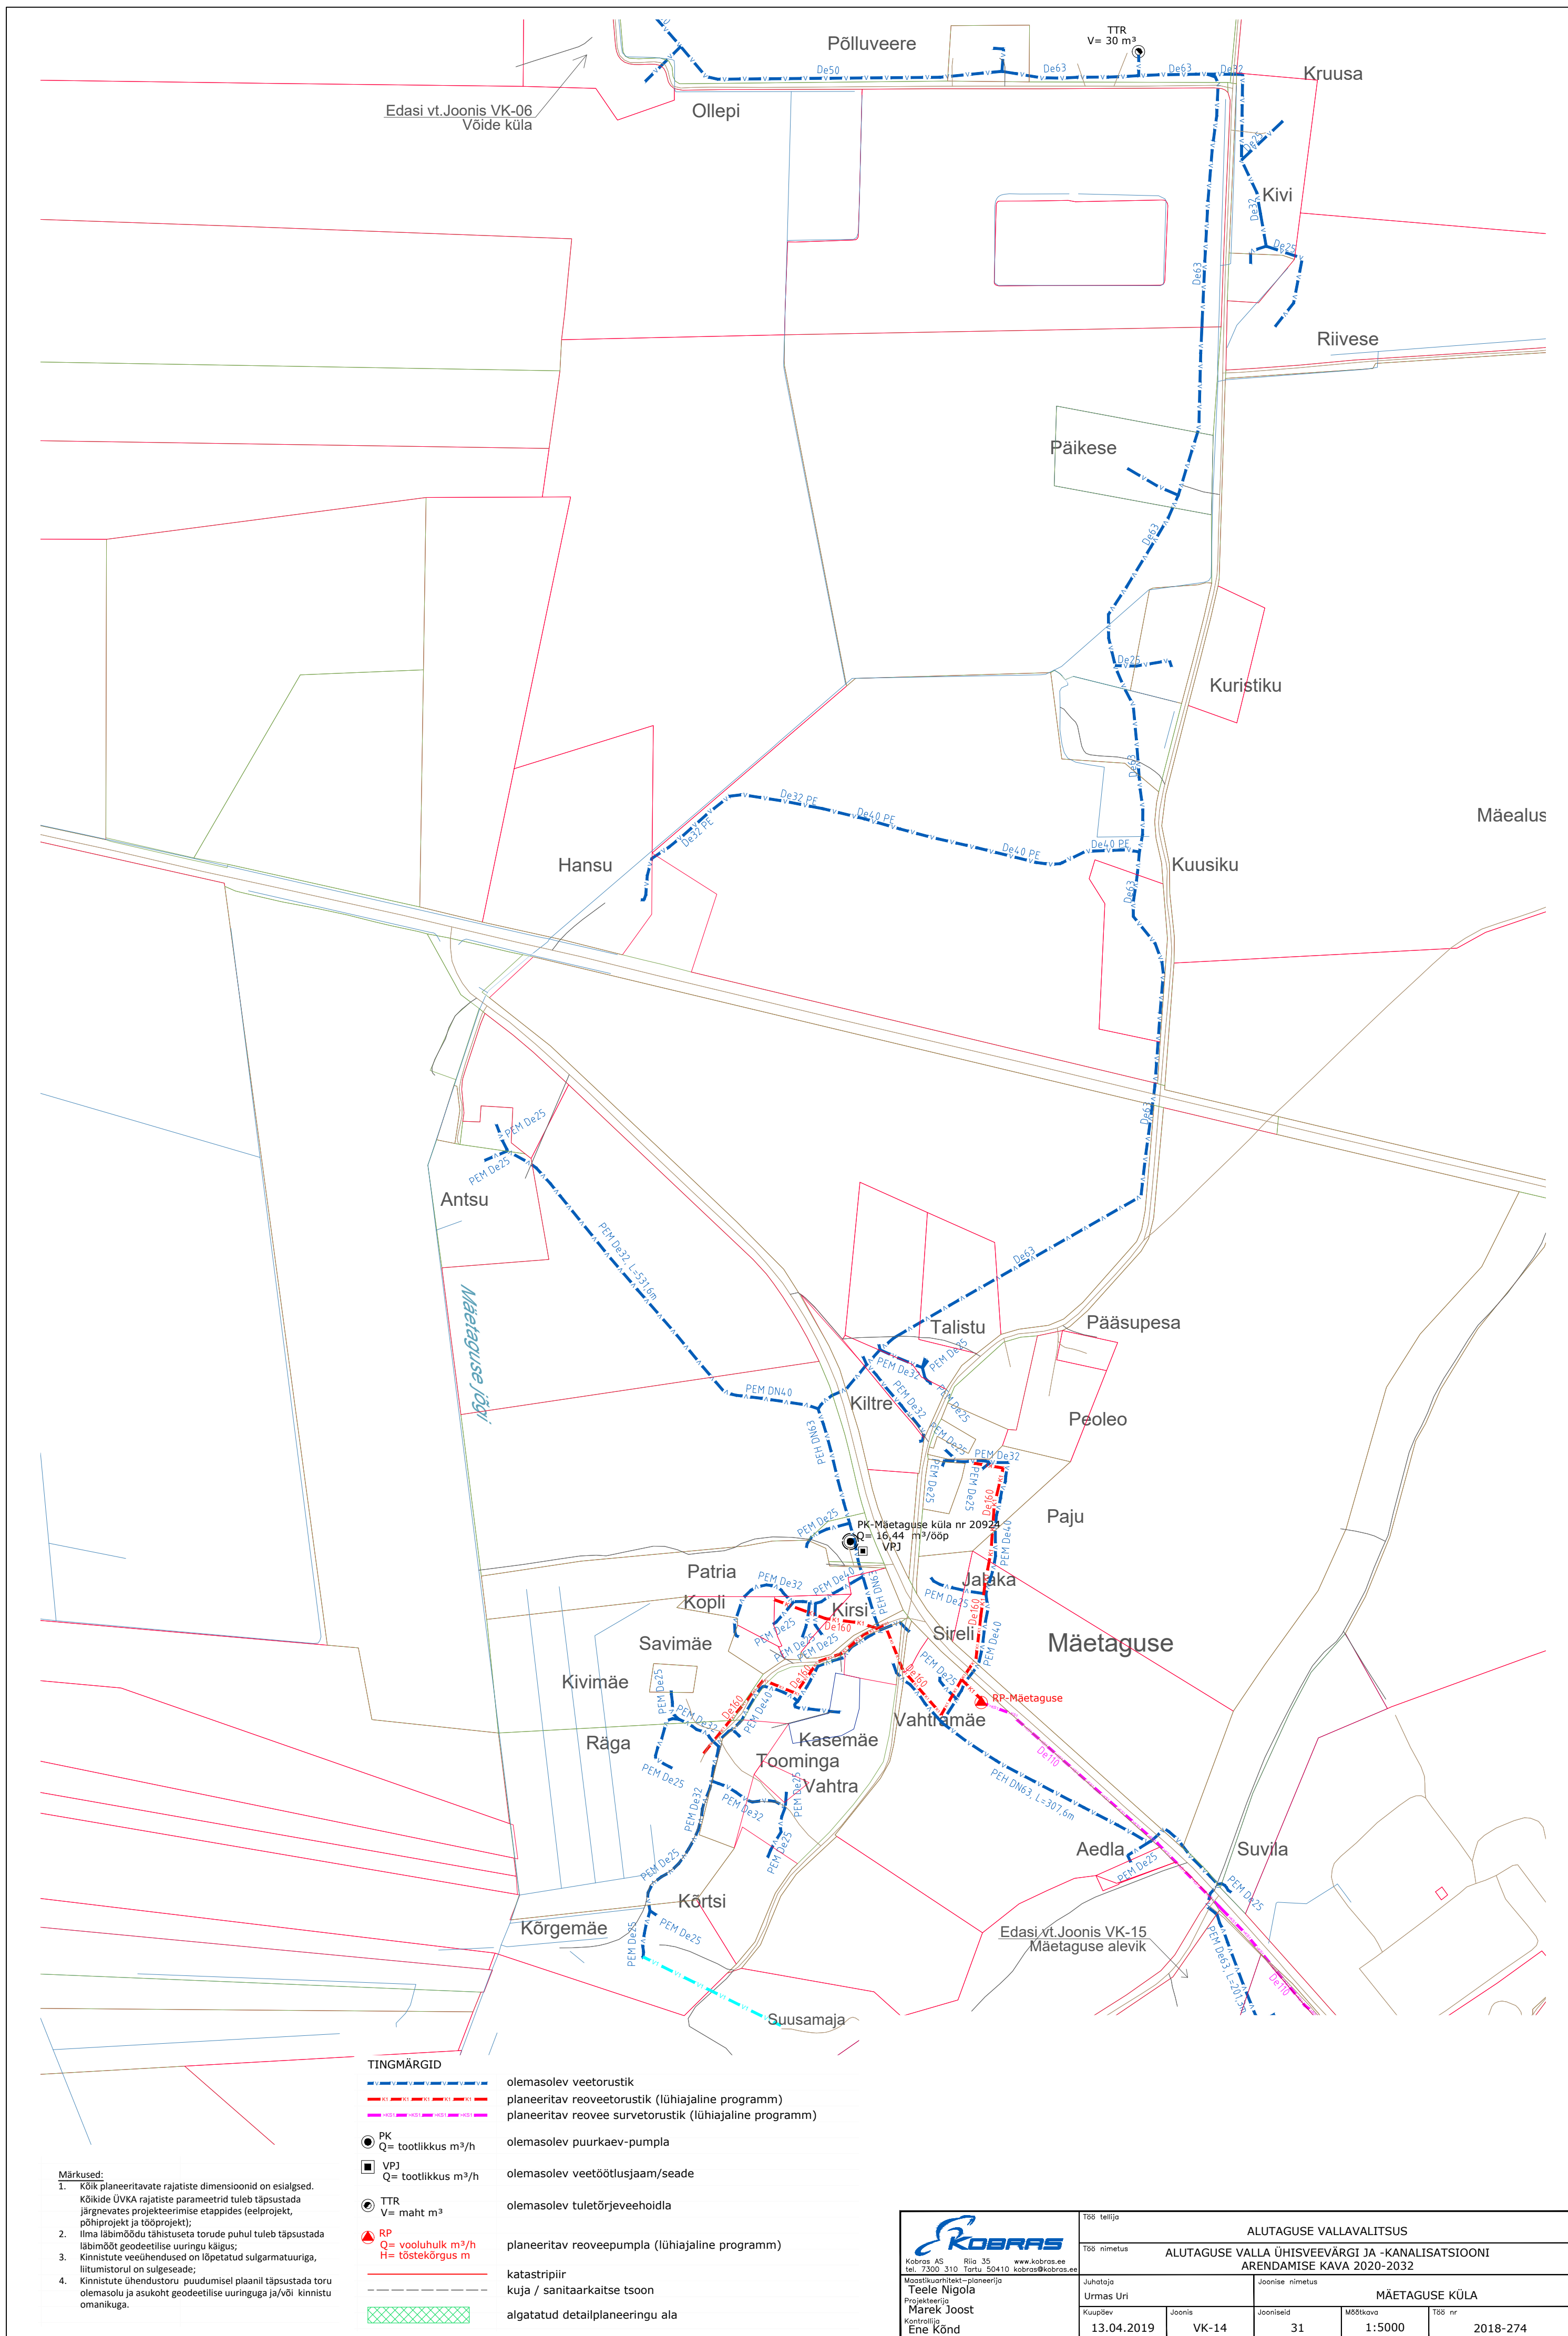


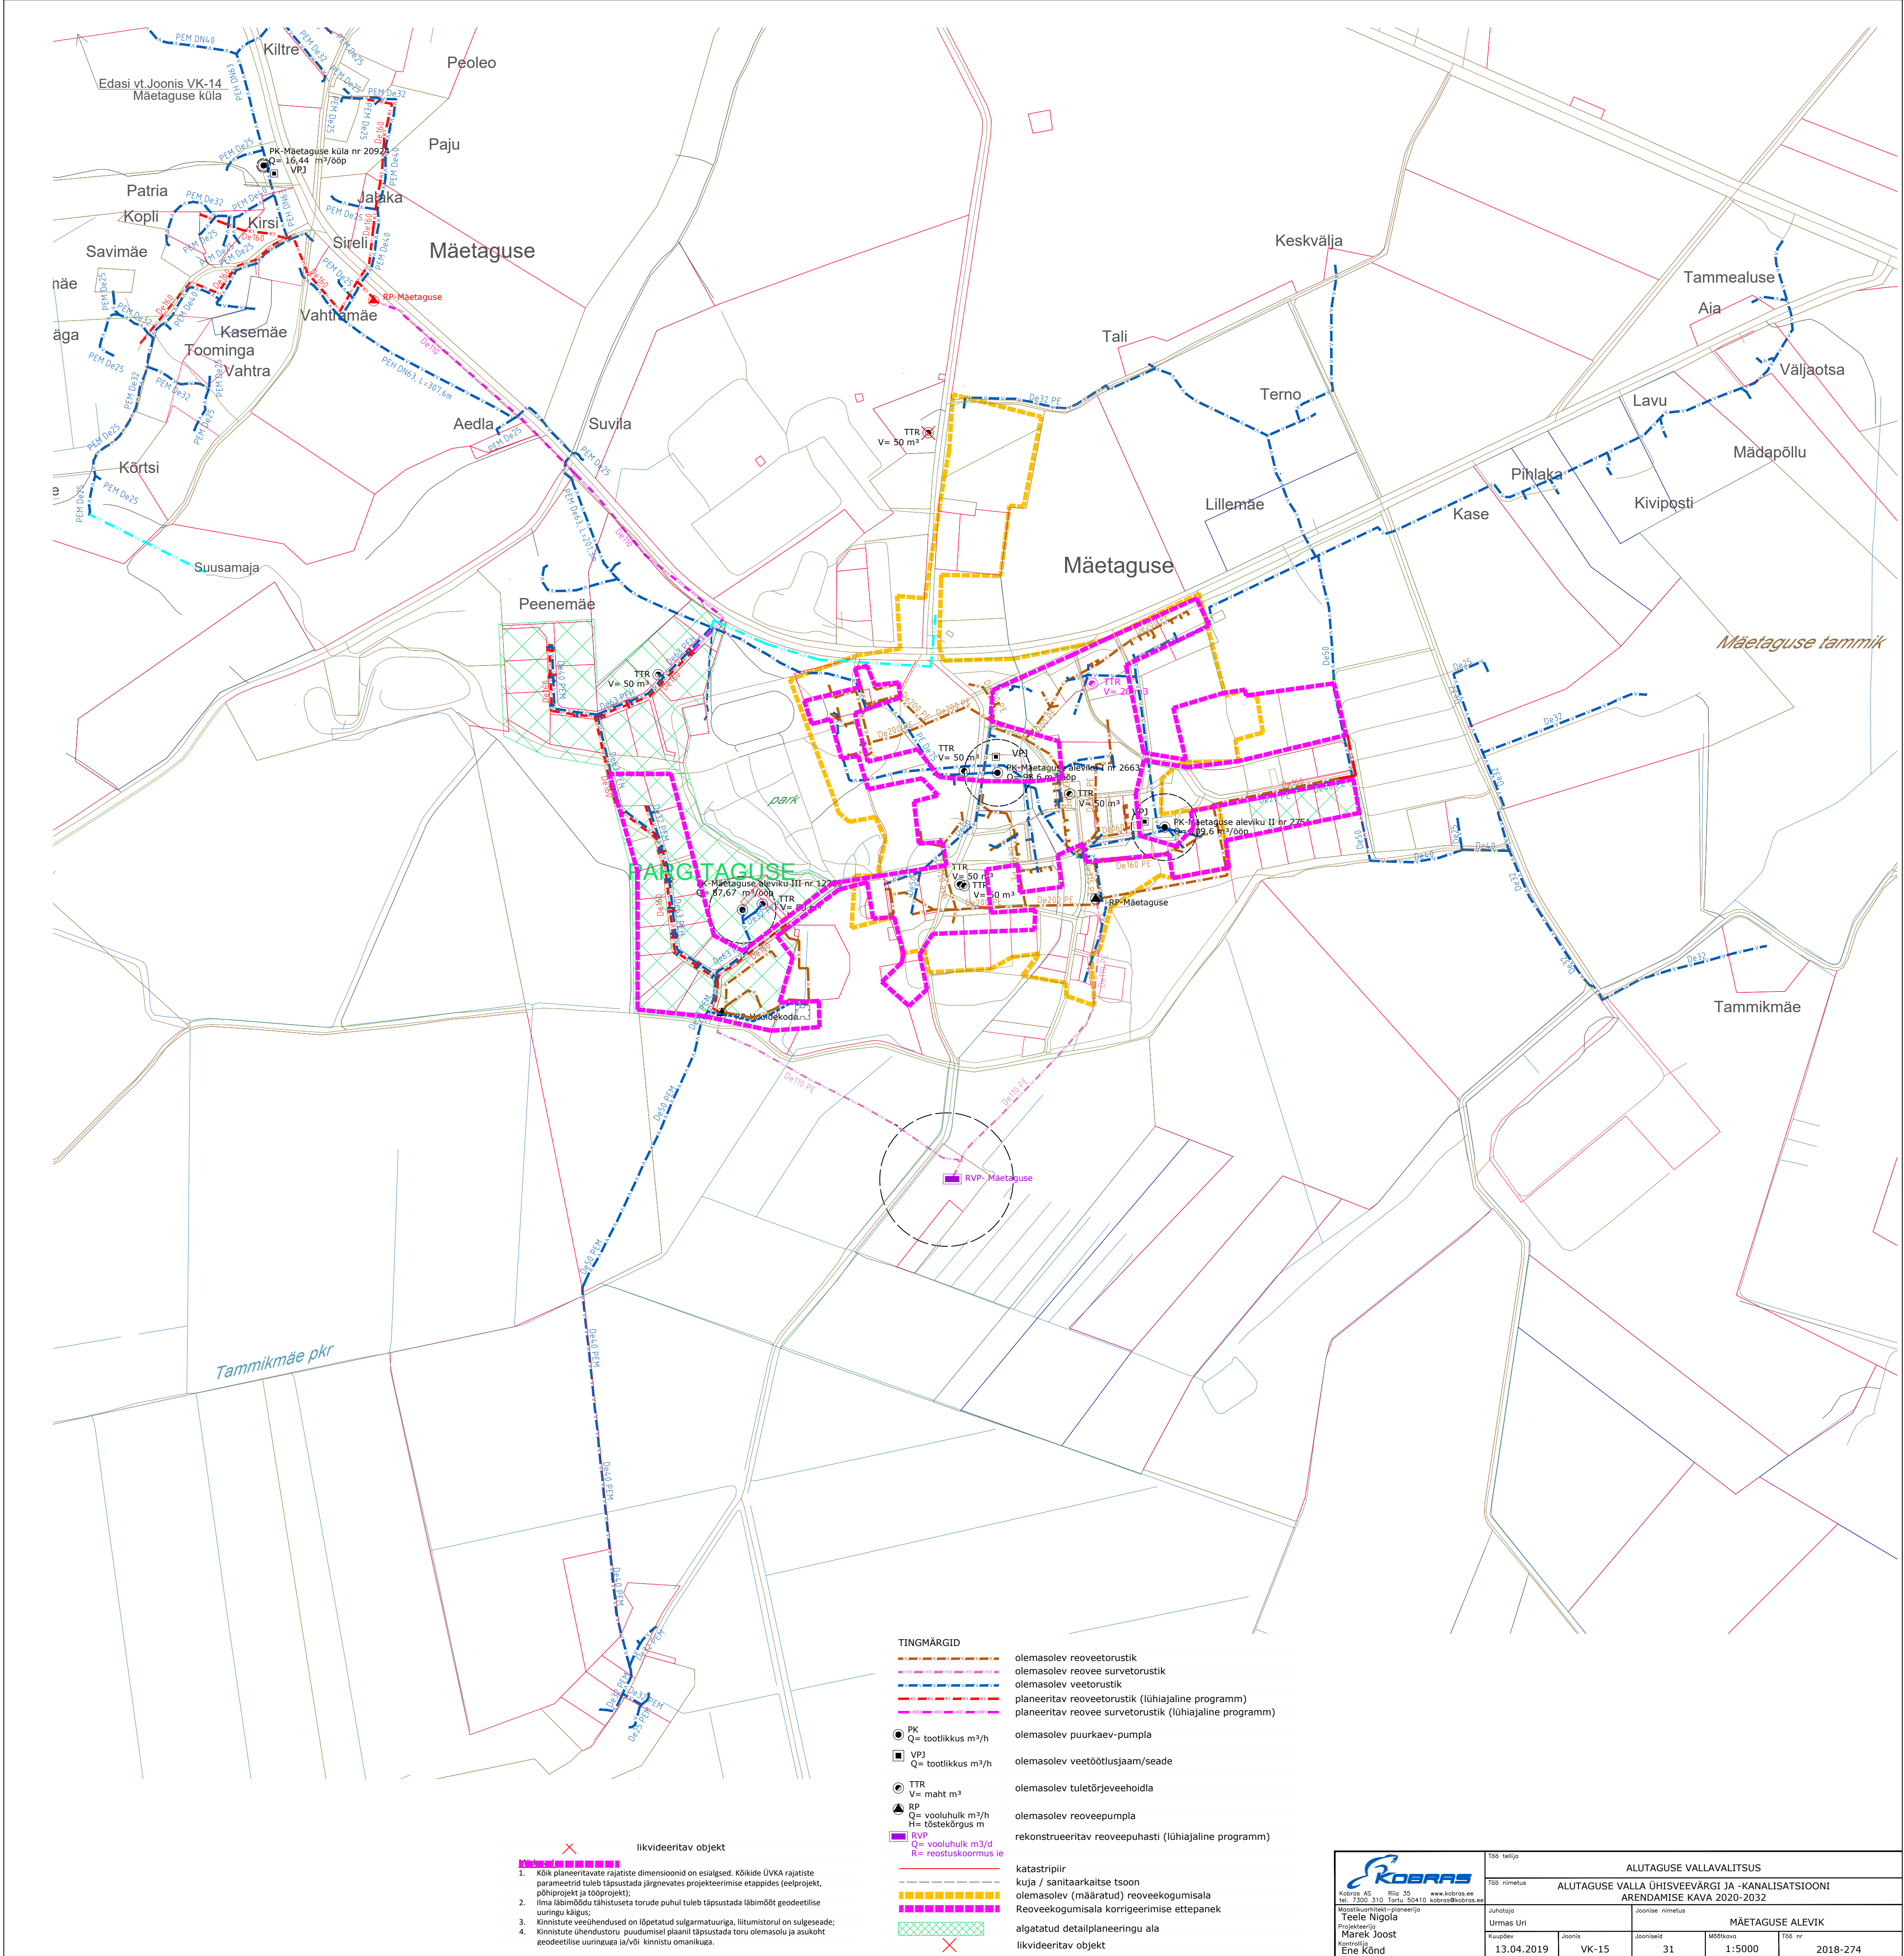

- likvideeritav objekt
- Kõik planeeritavate rajatiste dimensionid on esialgsed. Kõikide ÜVKA rajatiste parameetrid tuleb täpsustada järgnevas projekteerimise etapis (eelprojekt, põhiprojekt ja tööprojekt).
 - Ilma läbimõõdu tähistuse torude puhul tuleb täpsustada läbimõõt geodeetilise uuringu käigus.
 - Kinnistute veeühendus on lõpetatud sulgarmatuuriga, liitumistorul on sulgeseade.
 - Kinnistute ühendustoru puudumisel plaanil täpsustada toru olemasolu ja asukoht geodeetilise uuringuga ja/või kinnistu omanikuga.

- TINGMÄRGID
- olemasolev reoveetorustik
 - olemasolev reovee survetorustik
 - olemasolev veetorustik
 - planeeritav reoveetorustik (lühiajaline programm)
 - planeeritav reovee survetorustik (lühiajaline programm)
 - olemasolev suurkaev-pumpla
 - olemasolev veetöötusjaam/seade
 - olemasolev tuletõrjeveehoidla
 - olemasolev reoveepumpla
 - rekonstrueeritav reoveepuhasti (lühiajaline programm)
 - katastripiir
 - kuja / sanitaarkaitse tsoon
 - olemasolev (määratud) reoveekogumisala
 - Reoveekogumisala korrigeerimise ettepanek
 - algatatud detailplaneeringu ala
 - likvideeritav objekt

 Kobras AS Riia 35 www.kobras.ee tel. 7300 310 Tartu 50410 kobras@kobras.ee Majandusministeeriumi planeerija Teesle Nigola Projekteerija Marek Joost Kontrollija Ene Kõnd	Töö tellija		ALUTAGUSE VALLAVALITSUS			
	Töö nimetus		ALUTAGUSE VALLA ÜHISVEEVÄRGI JA -KANALISATSIONI ARENDAmise KAVA 2020-2032			
	Juhataja		Joonise nimetus		MÄETAGUSE ALEVIK	
	Urmas Uri	Kuupäev	Joonis	Jooniseid	Mõõtkava	Töö nr
	13.04.2019	VK-15	31	1:5000	2018-274	

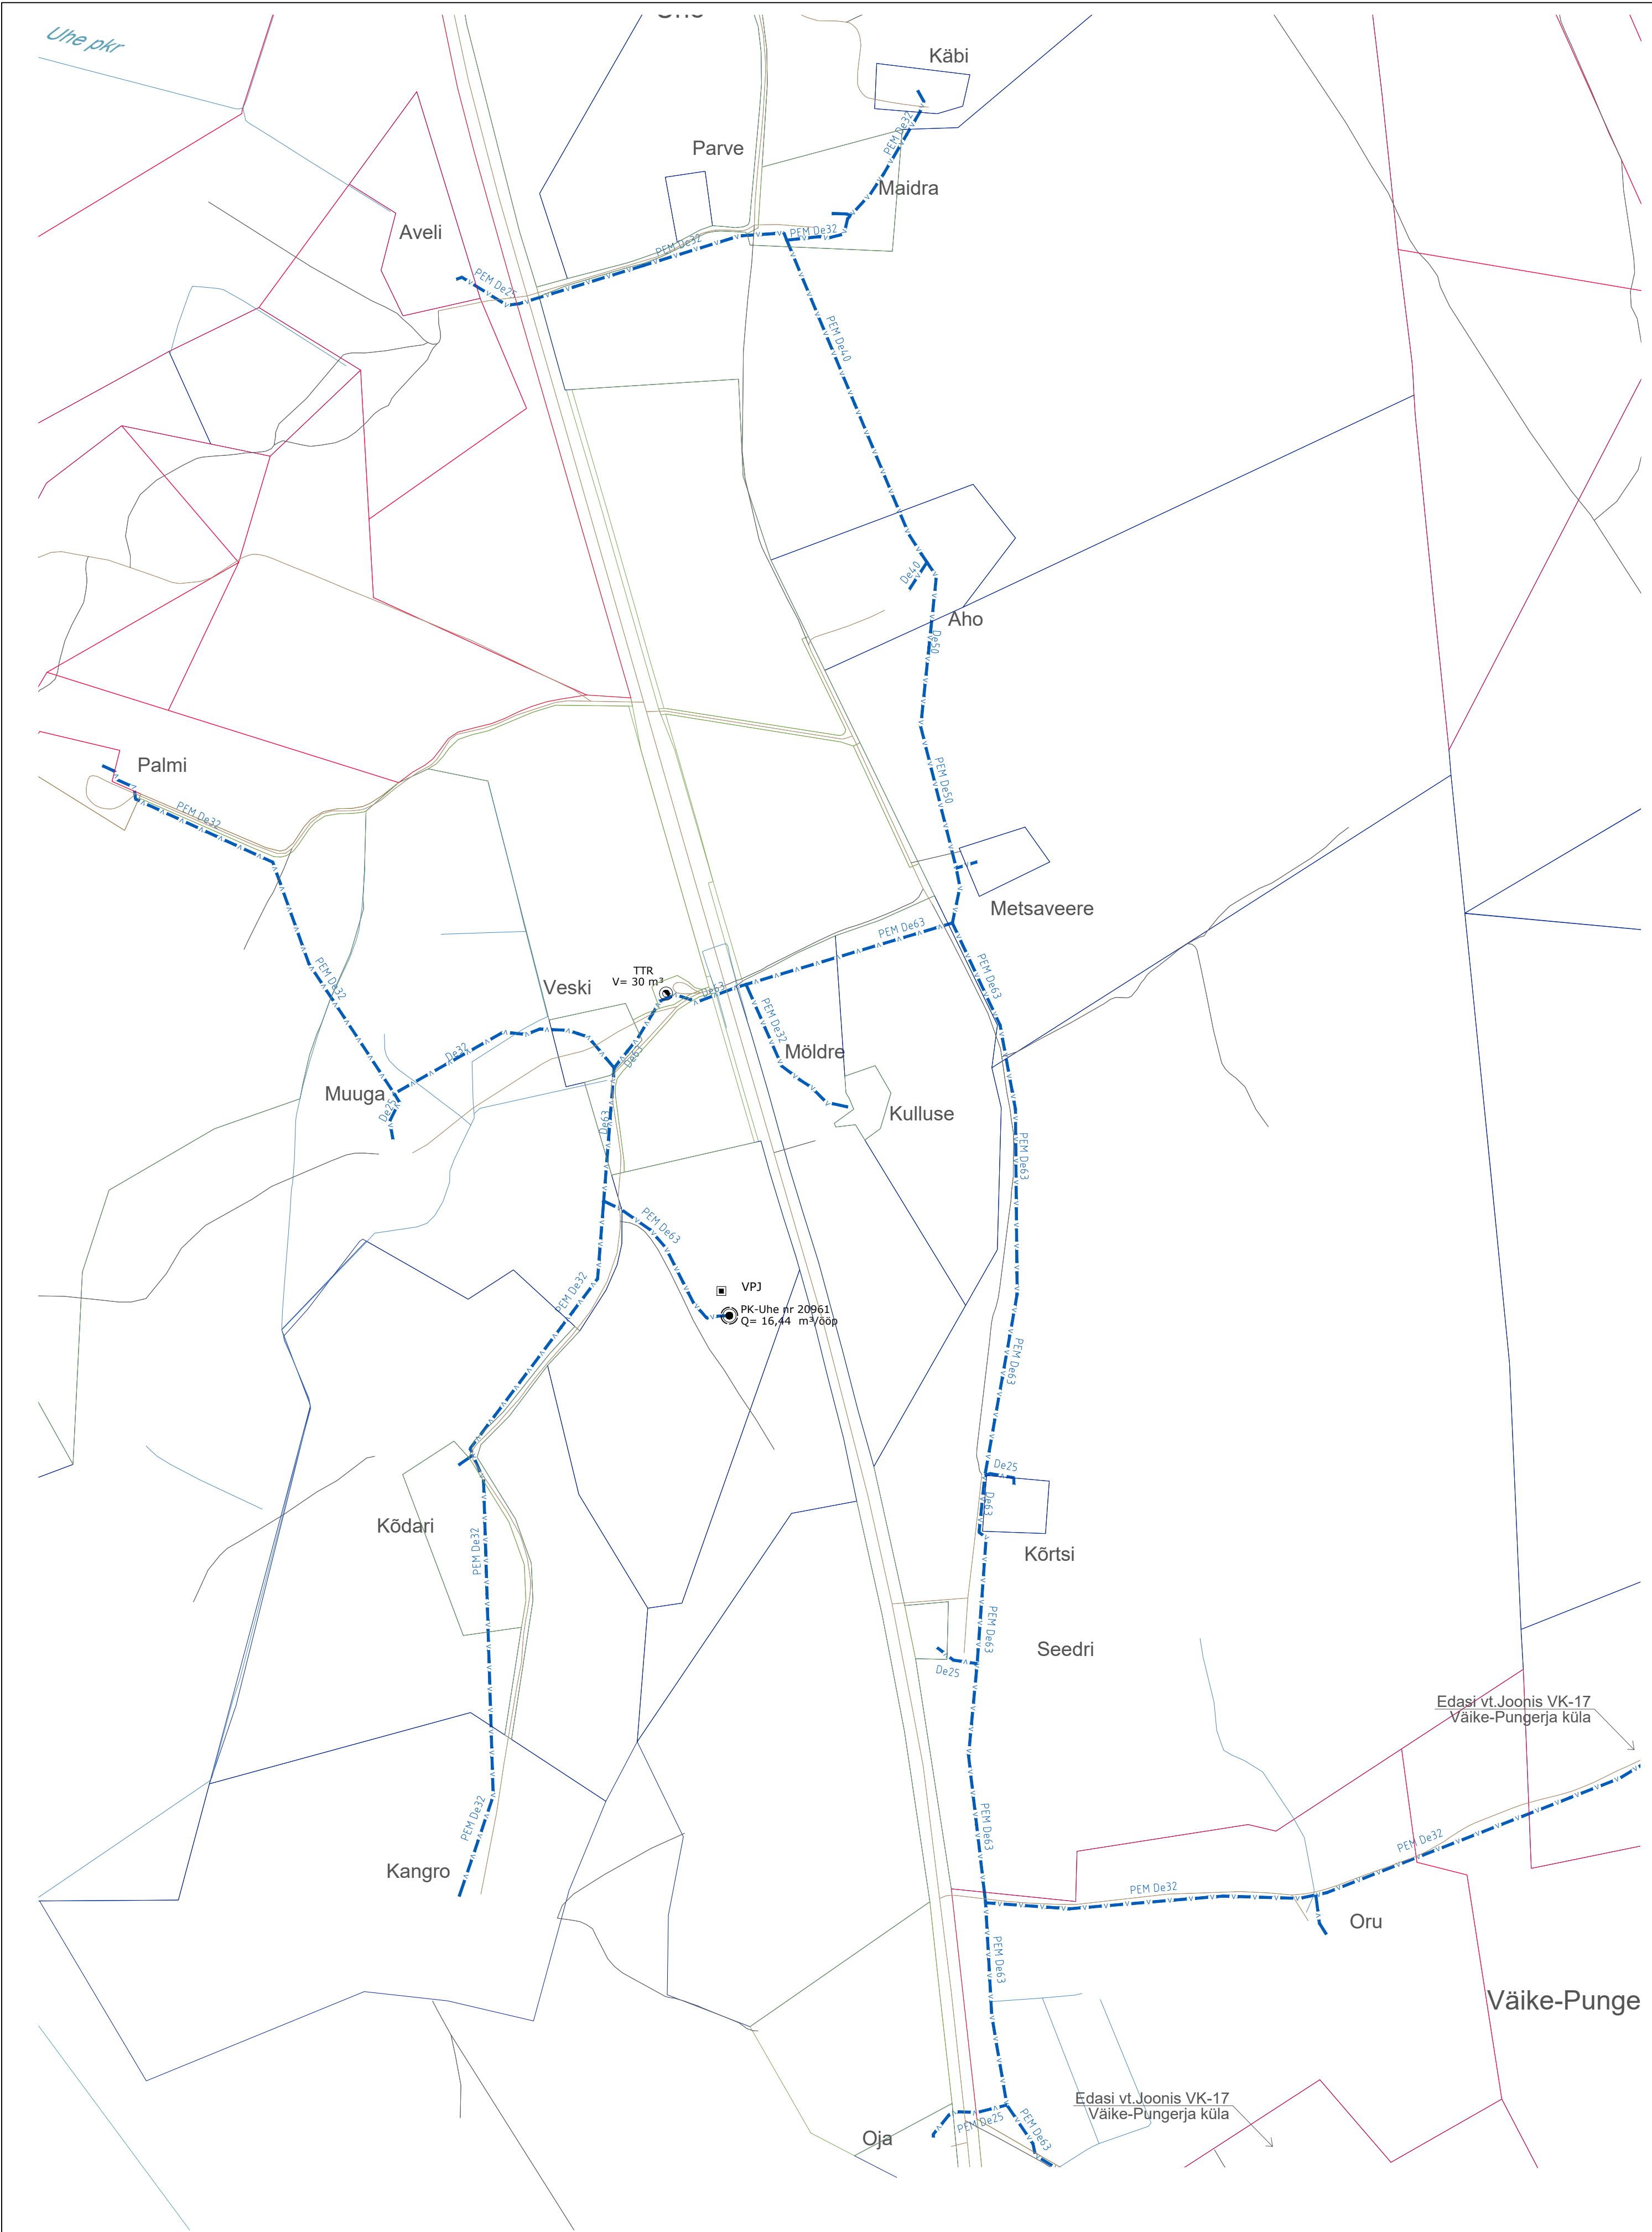

TINGMÄRGID

- olemasolev veetorustik
- olemasolev puurkaev-pumpla
- olemasolev veetöötlusjaam/seade
- olemasolev tuletõrjevõhoidla
- katastripiir
- kuja / sanitaarkaitse tsoon

Märkused:

- Kõik planeeritavate rajatiste dimensioonid on esialgsed. Kõikide ÜVKA rajatiste parameetrid tuleb täpsustada järgnevates projekteerimise etappides (eelprojekt, põhiprojekt ja tööprojekt);
- Ilma läbimõõdu tähistuseta torude puhul tuleb täpsustada läbimõõt geodeetilise uuringu käigus;
- Kinnistute veeühendus on lõpetatud sulgarmatuuriga, liitumistorul on sulgeseade;
- Kinnistute ühendustoru puudumisel plaanil täpsustada toru olemasolu ja asukoht geodeetilise uuringuga ja/või kinnistu omanikuga.

Kobras AS

Riia 35

www.kobras.ee

Masistantsi juhataja

Planeerija

Projekteerija

Kuupäev


Kontrollija

Teele Nigola

Marek Joost

Ene Kõnd

Töö tellija		ALUTAGUSE VALLAVALITSUS			
Töö nimetus		ALUTAGUSE VALLA ÜHISVEEVÄRGI JA -KANALISATSIOONI ARENDAMISE KAVA 2020-2032			
Juhataja		Joonise nimetus		UHE KÜLA	
Urmas Uri		Joonis		Töö nr	
13.04.2019		VK-16		2018-274	
31		1:5000			

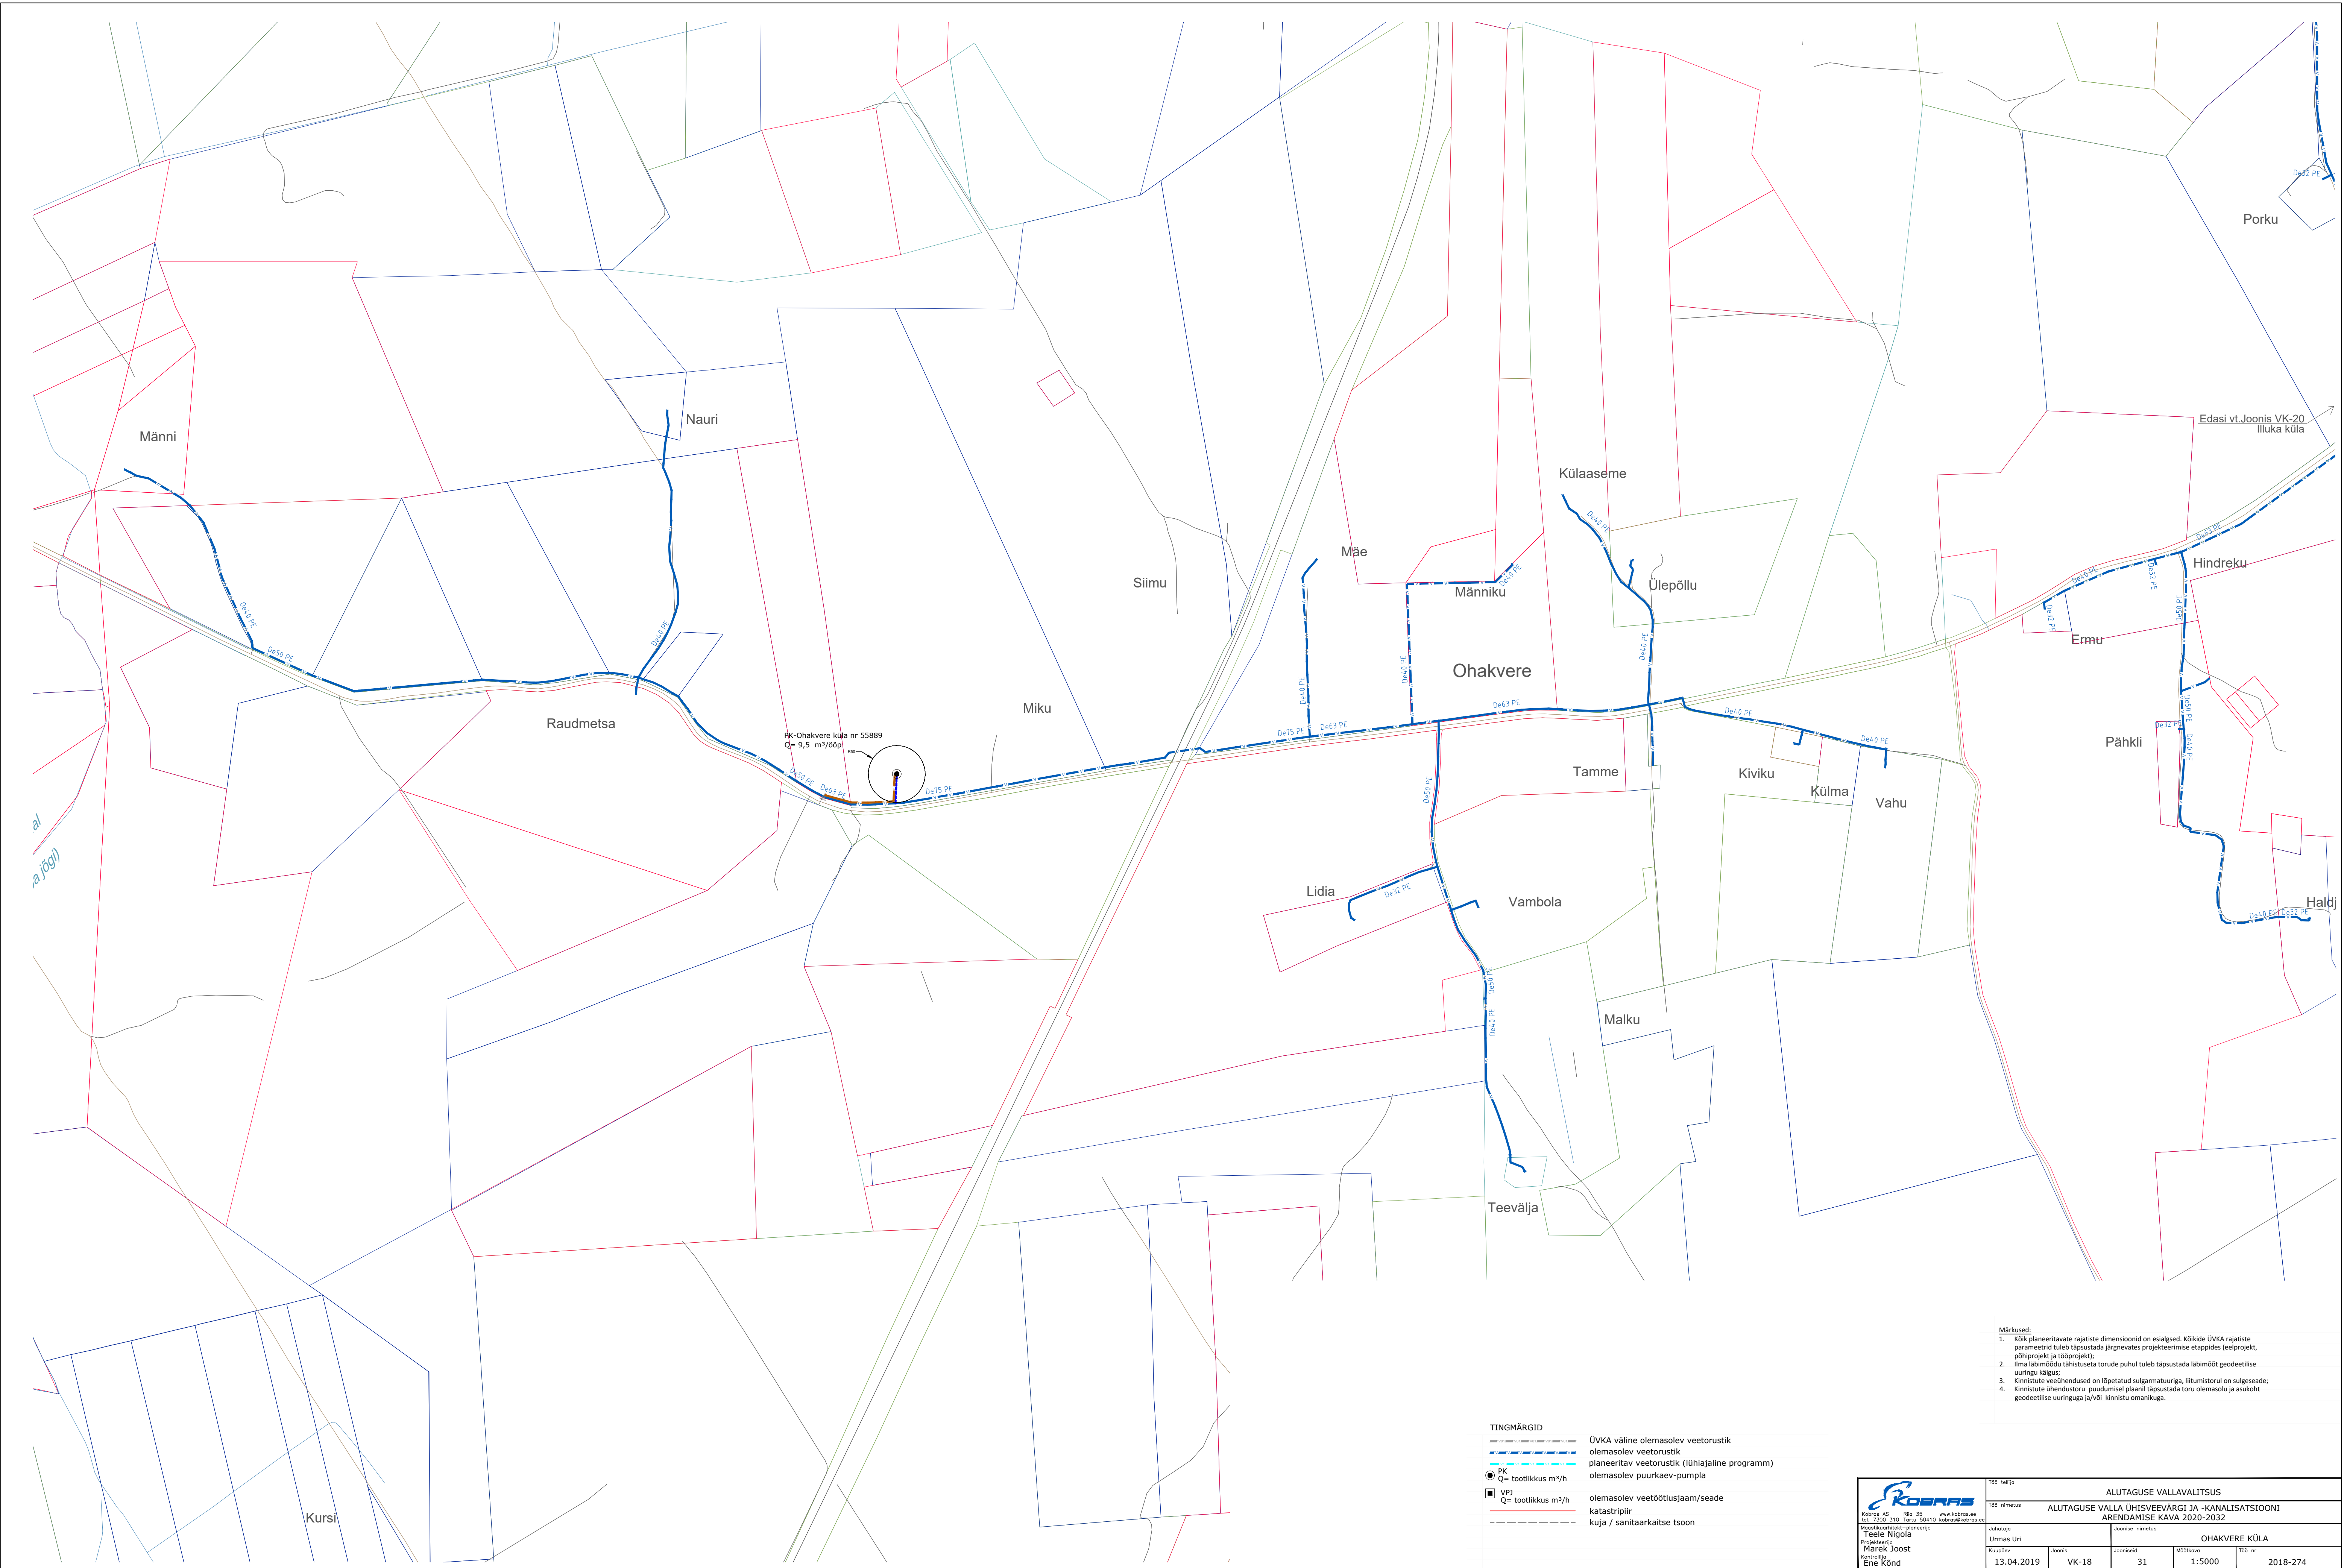


- Märkused:
1. Kõik planeeritavate rajatiste dimensioonid on esialgsed. Kõikide ÜVKA rajatiste parameetrid tuleb täpsustada järgnevates projekteerimise etappides (eelprojekt, põhiprojekt ja lõppprojekt).
 2. Ilma läbimõõdu tähistuseta torude puhul tuleb täpsustada läbimõõdu geodeetilise uuringu käigus.
 3. Kinnistute veeühendused on lõpetatud sulgarmatuuriga, lülitumistoru on sulgeseade.
 4. Kinnistute ühendustoru puudumisel plaanil täpsustada toru olemasolu ja asukoht geodeetilise uuringuga ja/või kinnistu omanikuga.

TINGMÄRGID

ÜVKA väline olemasolev veetorustik
olemasolev veetorustik
planeeritav veetorustik (lühiajaline programm)
olemasolev suurkaev-pumpla
olemasolev veetöötusjaam/seade
katastripiir
kuja / sanitaarkaitse tsoon


 Kõrre 30, 7300 Sõda, 50410 Kõrre, 50410 Kõrre Tel: 7300 310, 7300 311, 7300 312 E-post: info@robras.ee, www.robras.ee	Töö tehta		ALUTAGUSE VALLAVALITSUS			
	Töö nimetus		ALUTAGUSE VALLA ÜHISVEEVÄRGI JA -KANALISATSIONI ARENDAMISE KAVA 2020-2032			
	Juhataja		Joonise nimetus		OHAKVERE KÜLA	
	Uutmas Üht		Joonise		Mõõtkava	
	Kujundaja		Joonise		Mõõtkava	
Kontrollija		Joonise		Mõõtkava		
13.04.2019		VK-18		31		2018-274

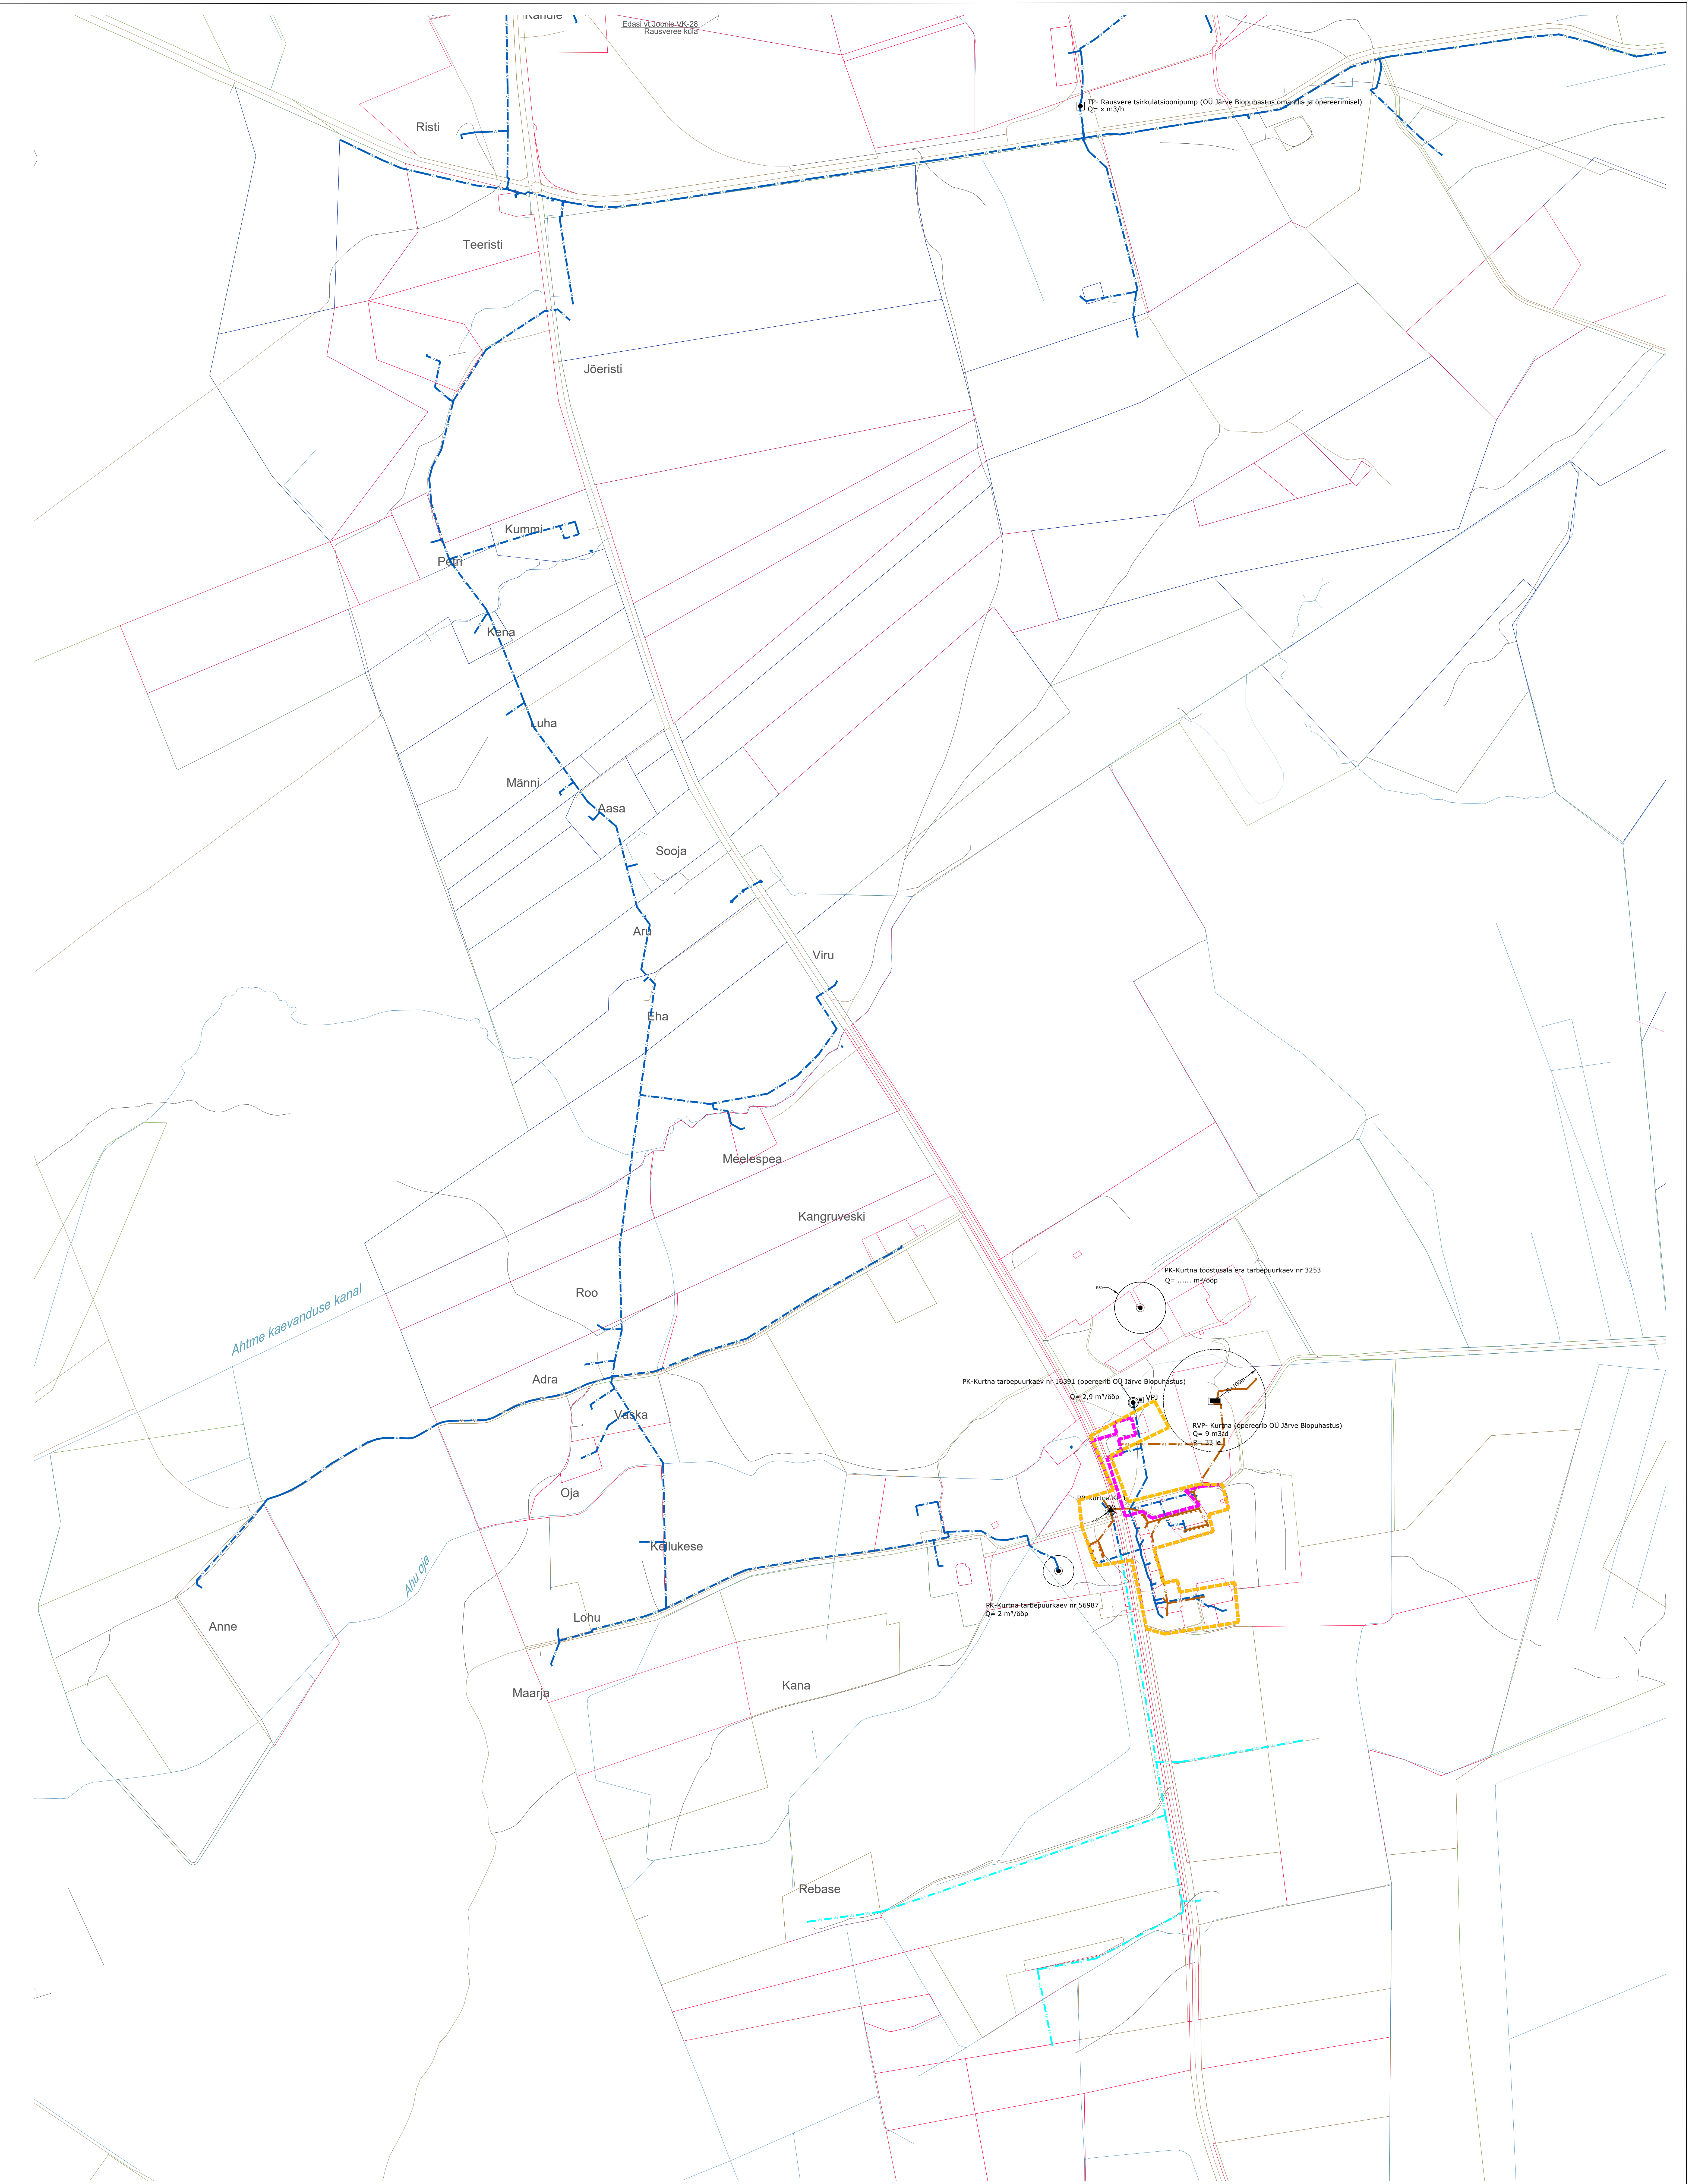

- TINGIMÄRKID**
- olemasolev reoveetorustik
 - olemasolev veetorustik
 - planeeritav veetorustik (ühikajaline programm)
 - olemasolev puurkaev-pump
 - olemasolev veetõõtusjaam/seade
 - olemasolev reoveepuhasti
 - katavõrripir
 - kuja / sanitaarkaitse tsoon

- Märkused**
- Kõik planeeritud objektide dimensioonid on esitatud. Kõikide DVK-ajaloo projektidele tuleb läbi viia järgneva projektivormi koostamise ajal, kui on võimalik, et projektivormi koostamine on vajalik.
 - Kõikidele objektidele on lisatud vajalikud mõõtmised ja arvutused.
 - Kõikidele objektidele on lisatud vajalikud mõõtmised ja arvutused.
 - Kõikidele objektidele on lisatud vajalikud mõõtmised ja arvutused.

ALUTAGUSE VALLAVALITSUS		ALUTAGUSE VALLA ÜHISEVEEVARGI JA KANALISATSIOONI ARENDAMISE KAVA 2020-2032	
KURTNA JA VASAVERE KÜLAD		1:4000	
13.04.2019		VK-19	
31		2018-274	

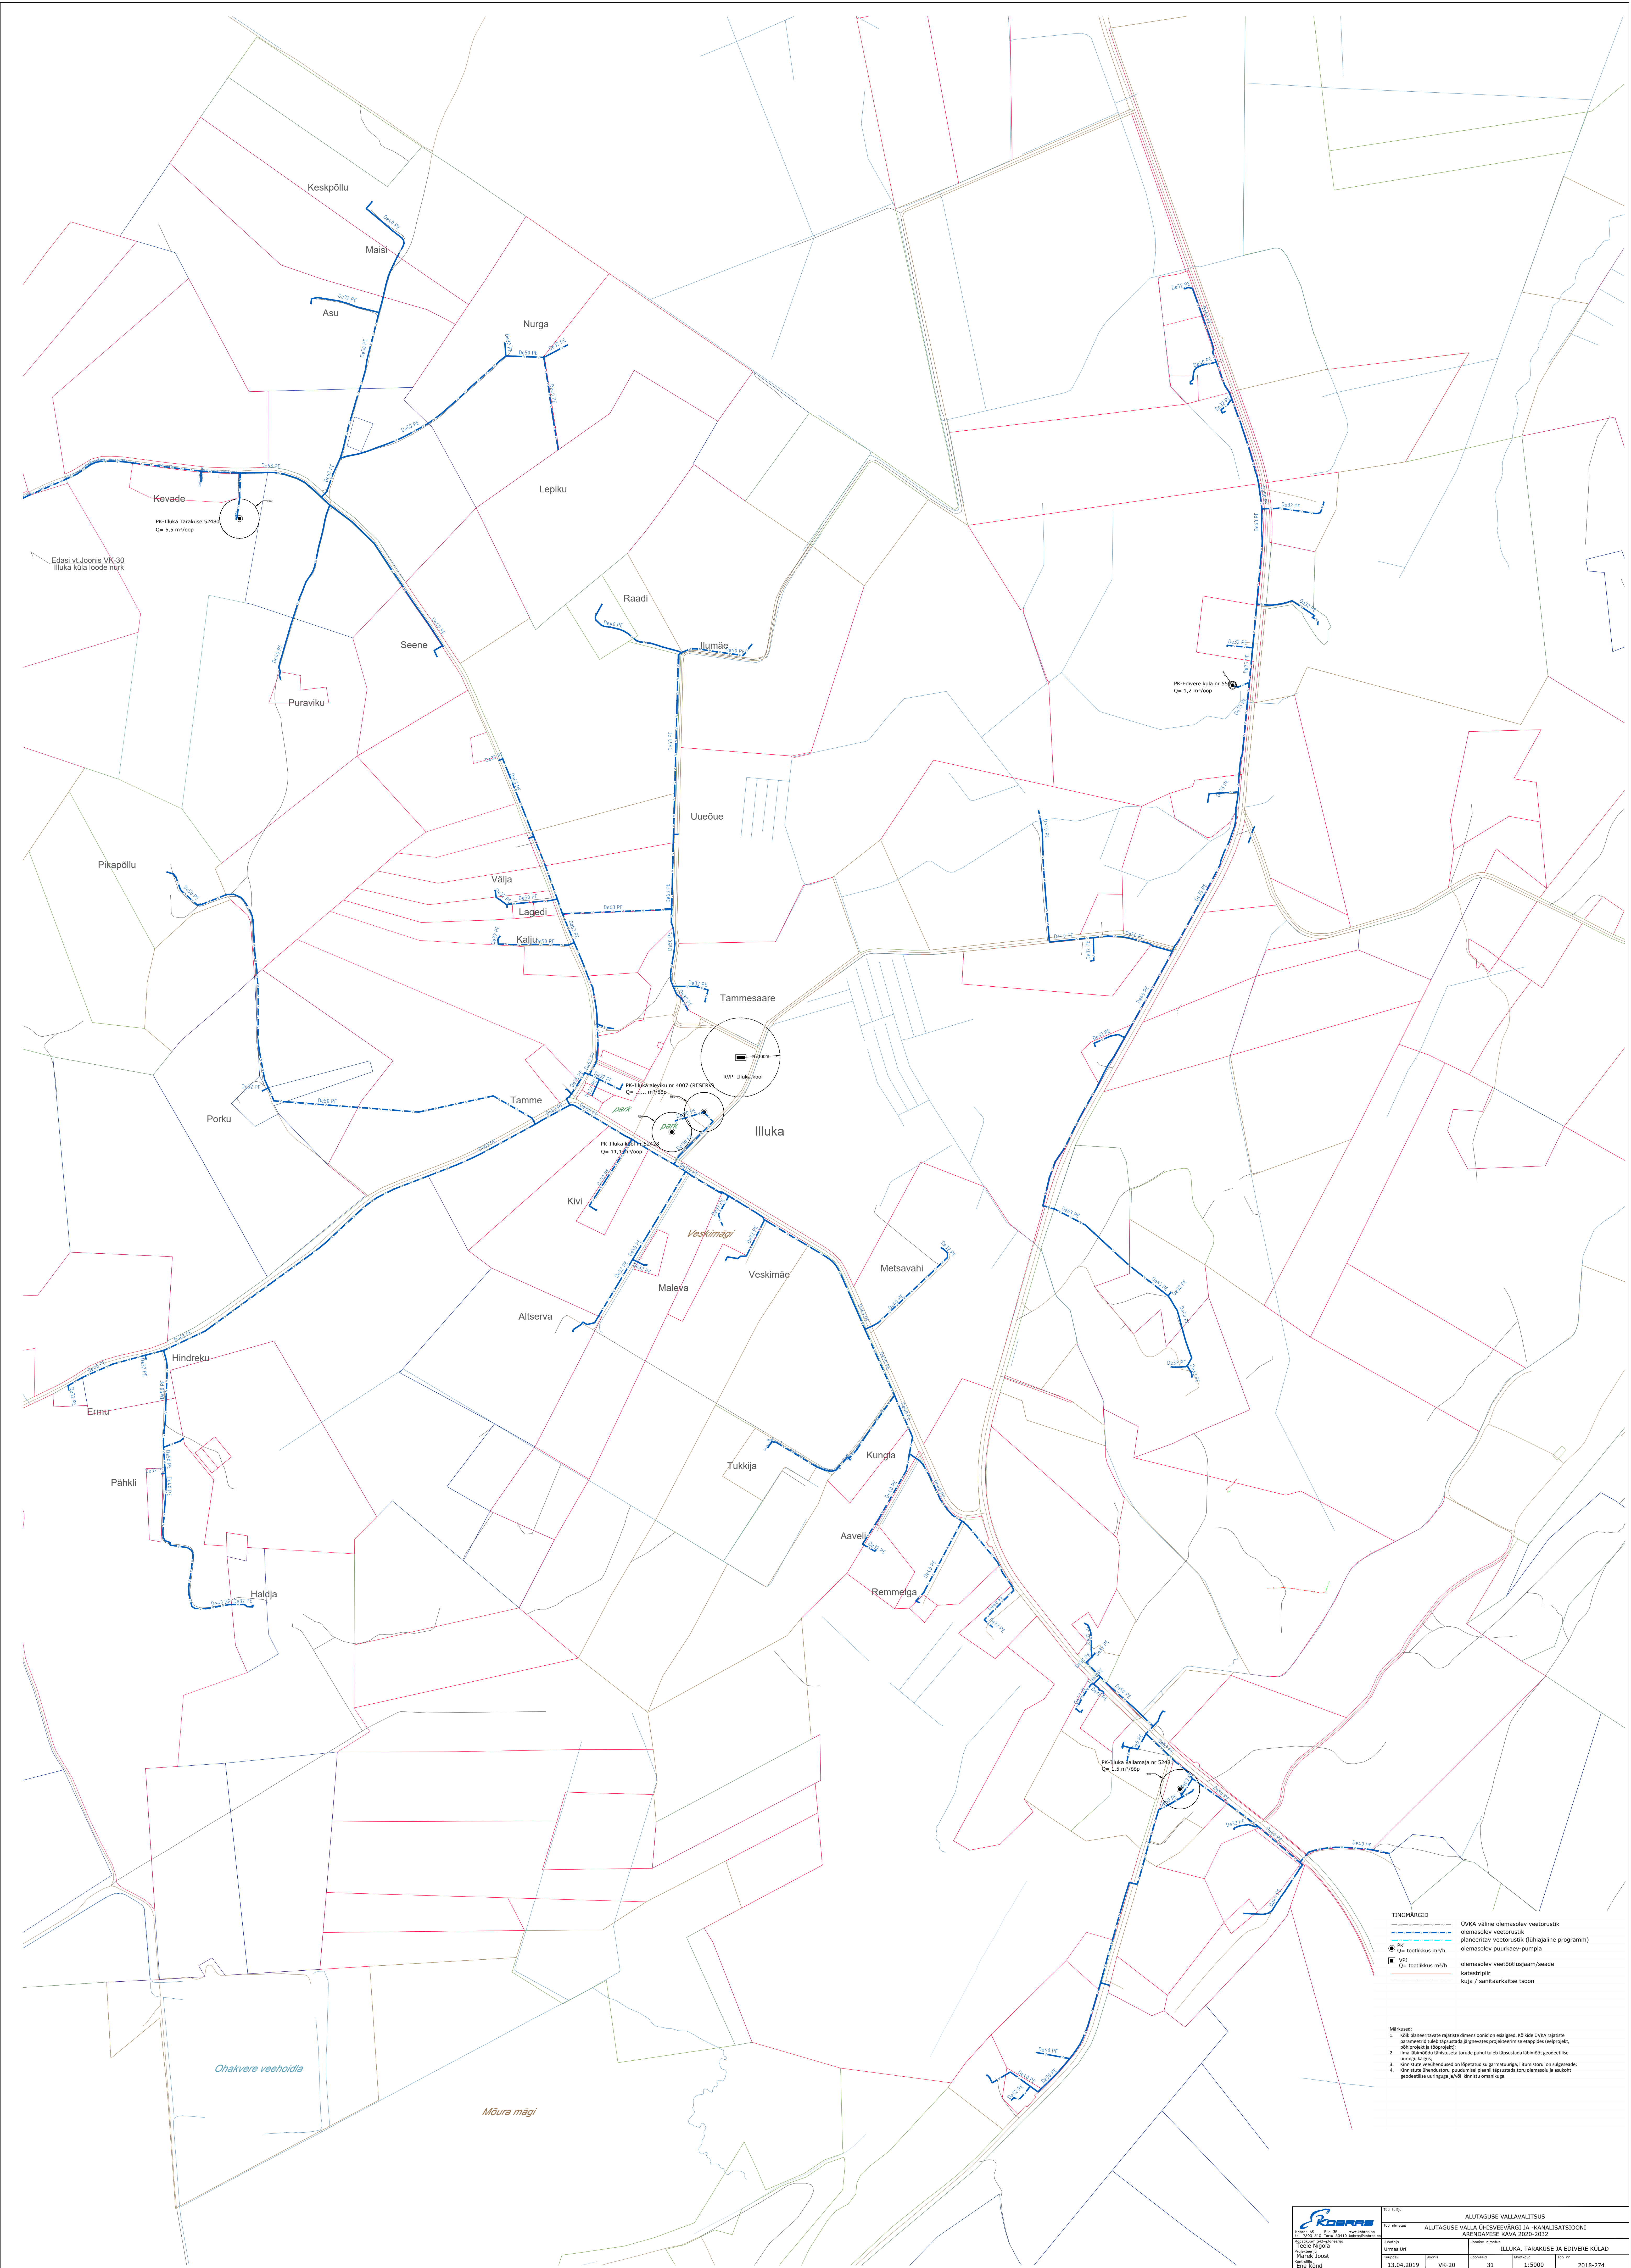


TINGIMÄRGID

- ÜVKA väline olemasolev veetorustik
- olemasolev veetorustik
- planeeritav veetorustik (lühiajaline programm)
- olemasolev puurkaev-pumpla
- olemasolev veetootlusjaam/seade
- kaestripiir
- kuju / sarnasuskaitse tsoon

Märkused:

- Kõik planeeritavate rajatiste dimensioonid on esitatud. Kõikide ÜVKA rajatiste parameetrid tuleb täpsustada alljärgneva projektivormi täiendamise etapis (veetorustik, põhijooned ja lõppjooned).
- Ilmu (ilumäe) alusest tuleb pühki täpsustada läbimõõdu geodeetilise võrgu järgi.
- Kõikide veetorustike on täpsustatud sügavustarve, sügavustel on sügavuste geodeetilise võrgu järgi.
- Kõikide veetorustike on täpsustatud sügavuste tase, sügavuste ja sügavuste geodeetilise võrgu järgi.

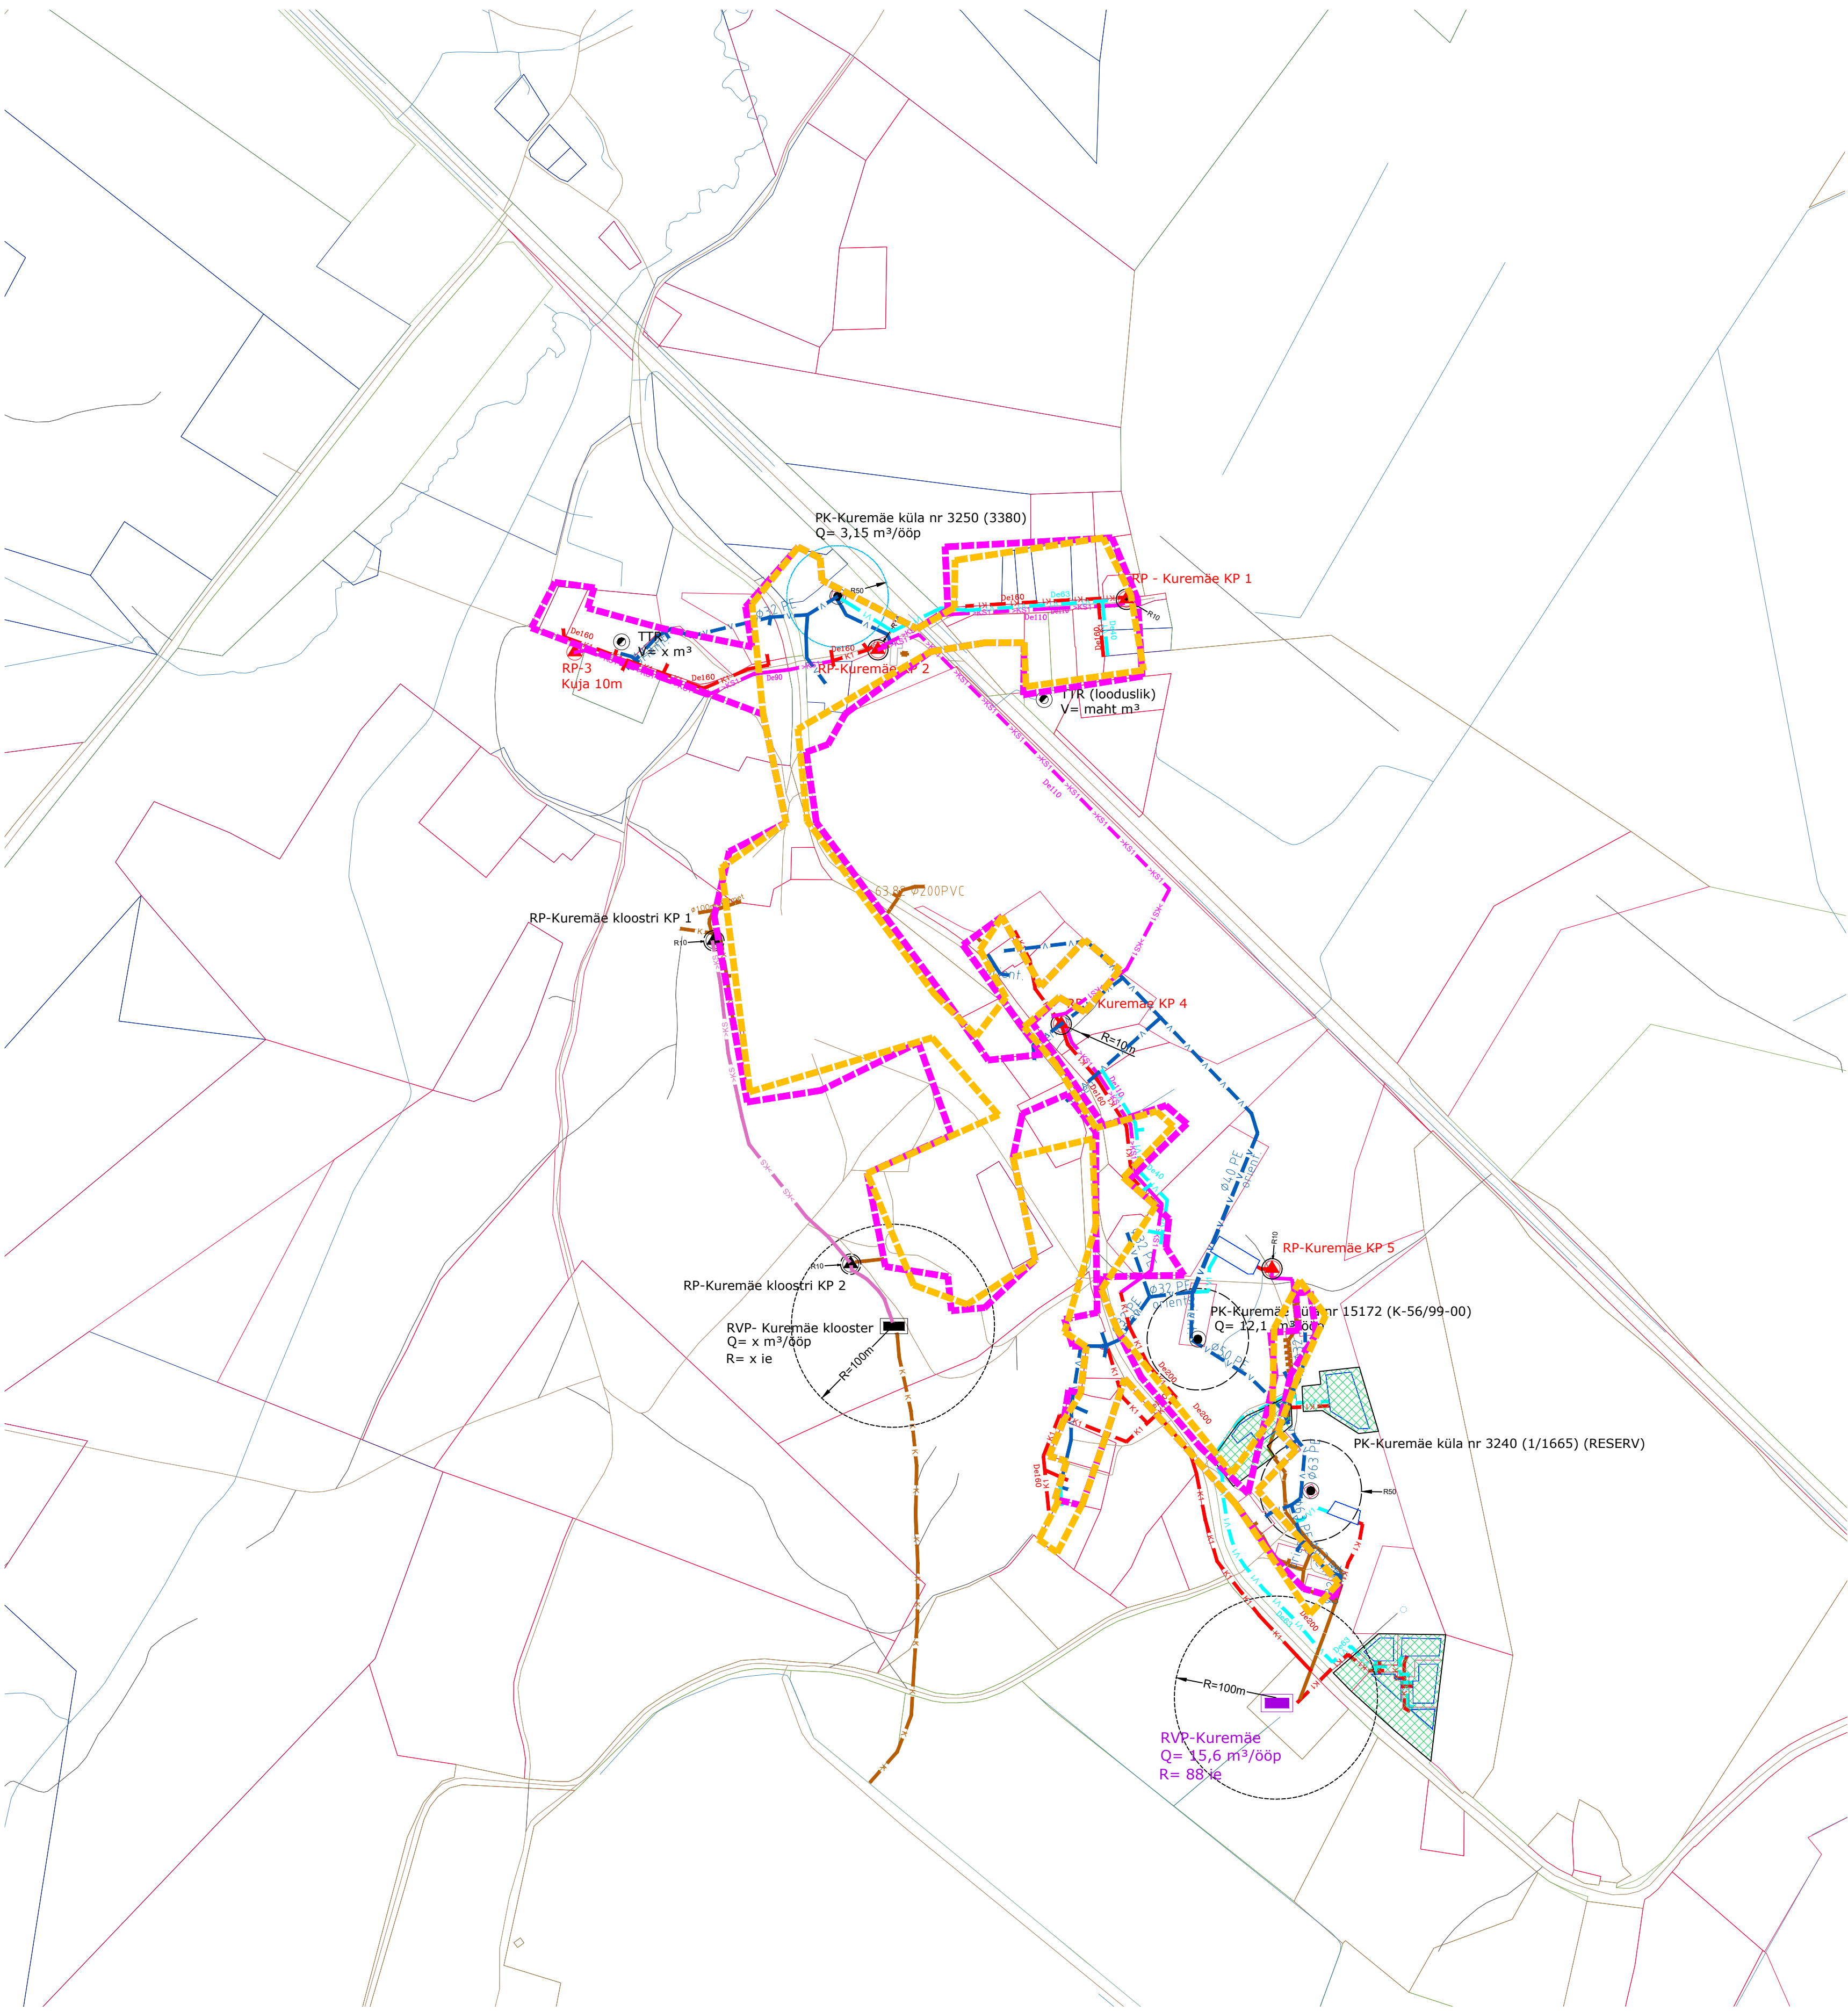


TINGMÄRGID

	olemasolev reoveetorustik
	olemasolev roeveye survetorustik
	olemasolev veetorustik
	planeeritav reoveetorustik (lühiajaline programm)
	planeeritav roeveye survetorustik (lühiajaline programm)
	planeeritav veetorustik (lühiajaline programm)
	olemasolev kinnistute sisene reoveetorustik
	olemasolev kinnistute sisene veetorustik
	olemasolev puurkaev-pumpla
	olemasolev tuletõrjevõhoidla
	olemasolev roveepumpla
	olemasolev roveepuhasti
	rekonstrueeritav roveepuhasti (lühiajaline programm)
	katastripiir
	kuja / sanitaarkaitse tsoon
	olemasolev (määratud) roveekogumisala
	Reoveekogumisala korrigeerimise ettepanek
	likvideeritav objekt
	algatatud detailplaneeringu ala

Märkused:

- Kõik planeeritavate rajatiste dimensioonid on esialgsed. Kõikide ÜVKA rajatiste parameetrid tuleb täpsustada järgnevates projekteerimise etappides (eelprojekt, põhiprojekt ja tööprojekt);
- Ilma läbimõõdu tähistusega torude puhul tuleb täpsustada läbimõõtu geodeetilise uuringu käigus;
- Kinnistute veeühendused on lõpetatud sulgarmatuuriga, liitumistorul on sulgeseade;
- Kinnistute ühendustoru puudumisel plaanil täpsustada toru olemasolu ja asukoht geodeetilise uuringuga ja/või kinnistu omanikuga.

 Kobras AS Riia 35 www.kobras.ee tel. 7300 310 Tartu 50410 kobras@kobras.ee Majutavate hoonetite planeerija Teele Nigola Projekteerija Marek Joost Kontrollija Ene Kõnd	Töö tellija							
	ALUTAGUSE VALLAVALITSUS							
	Töö nimetus							
	ALUTAGUSE VALLA ÜHISVEEVÄRGI JA -KANALISATSIIOONI ARENDAMISE KAVA 2020-2032							
	Juhataja		Joonise nimetus					
	Urmas Uri		KUREMÄE KÜLA					
	Kuupäev		Joonis		Jooniseid		Mõõtkava	Töö nr
13.04.2019		VK-21		31		1:4000		2018-274

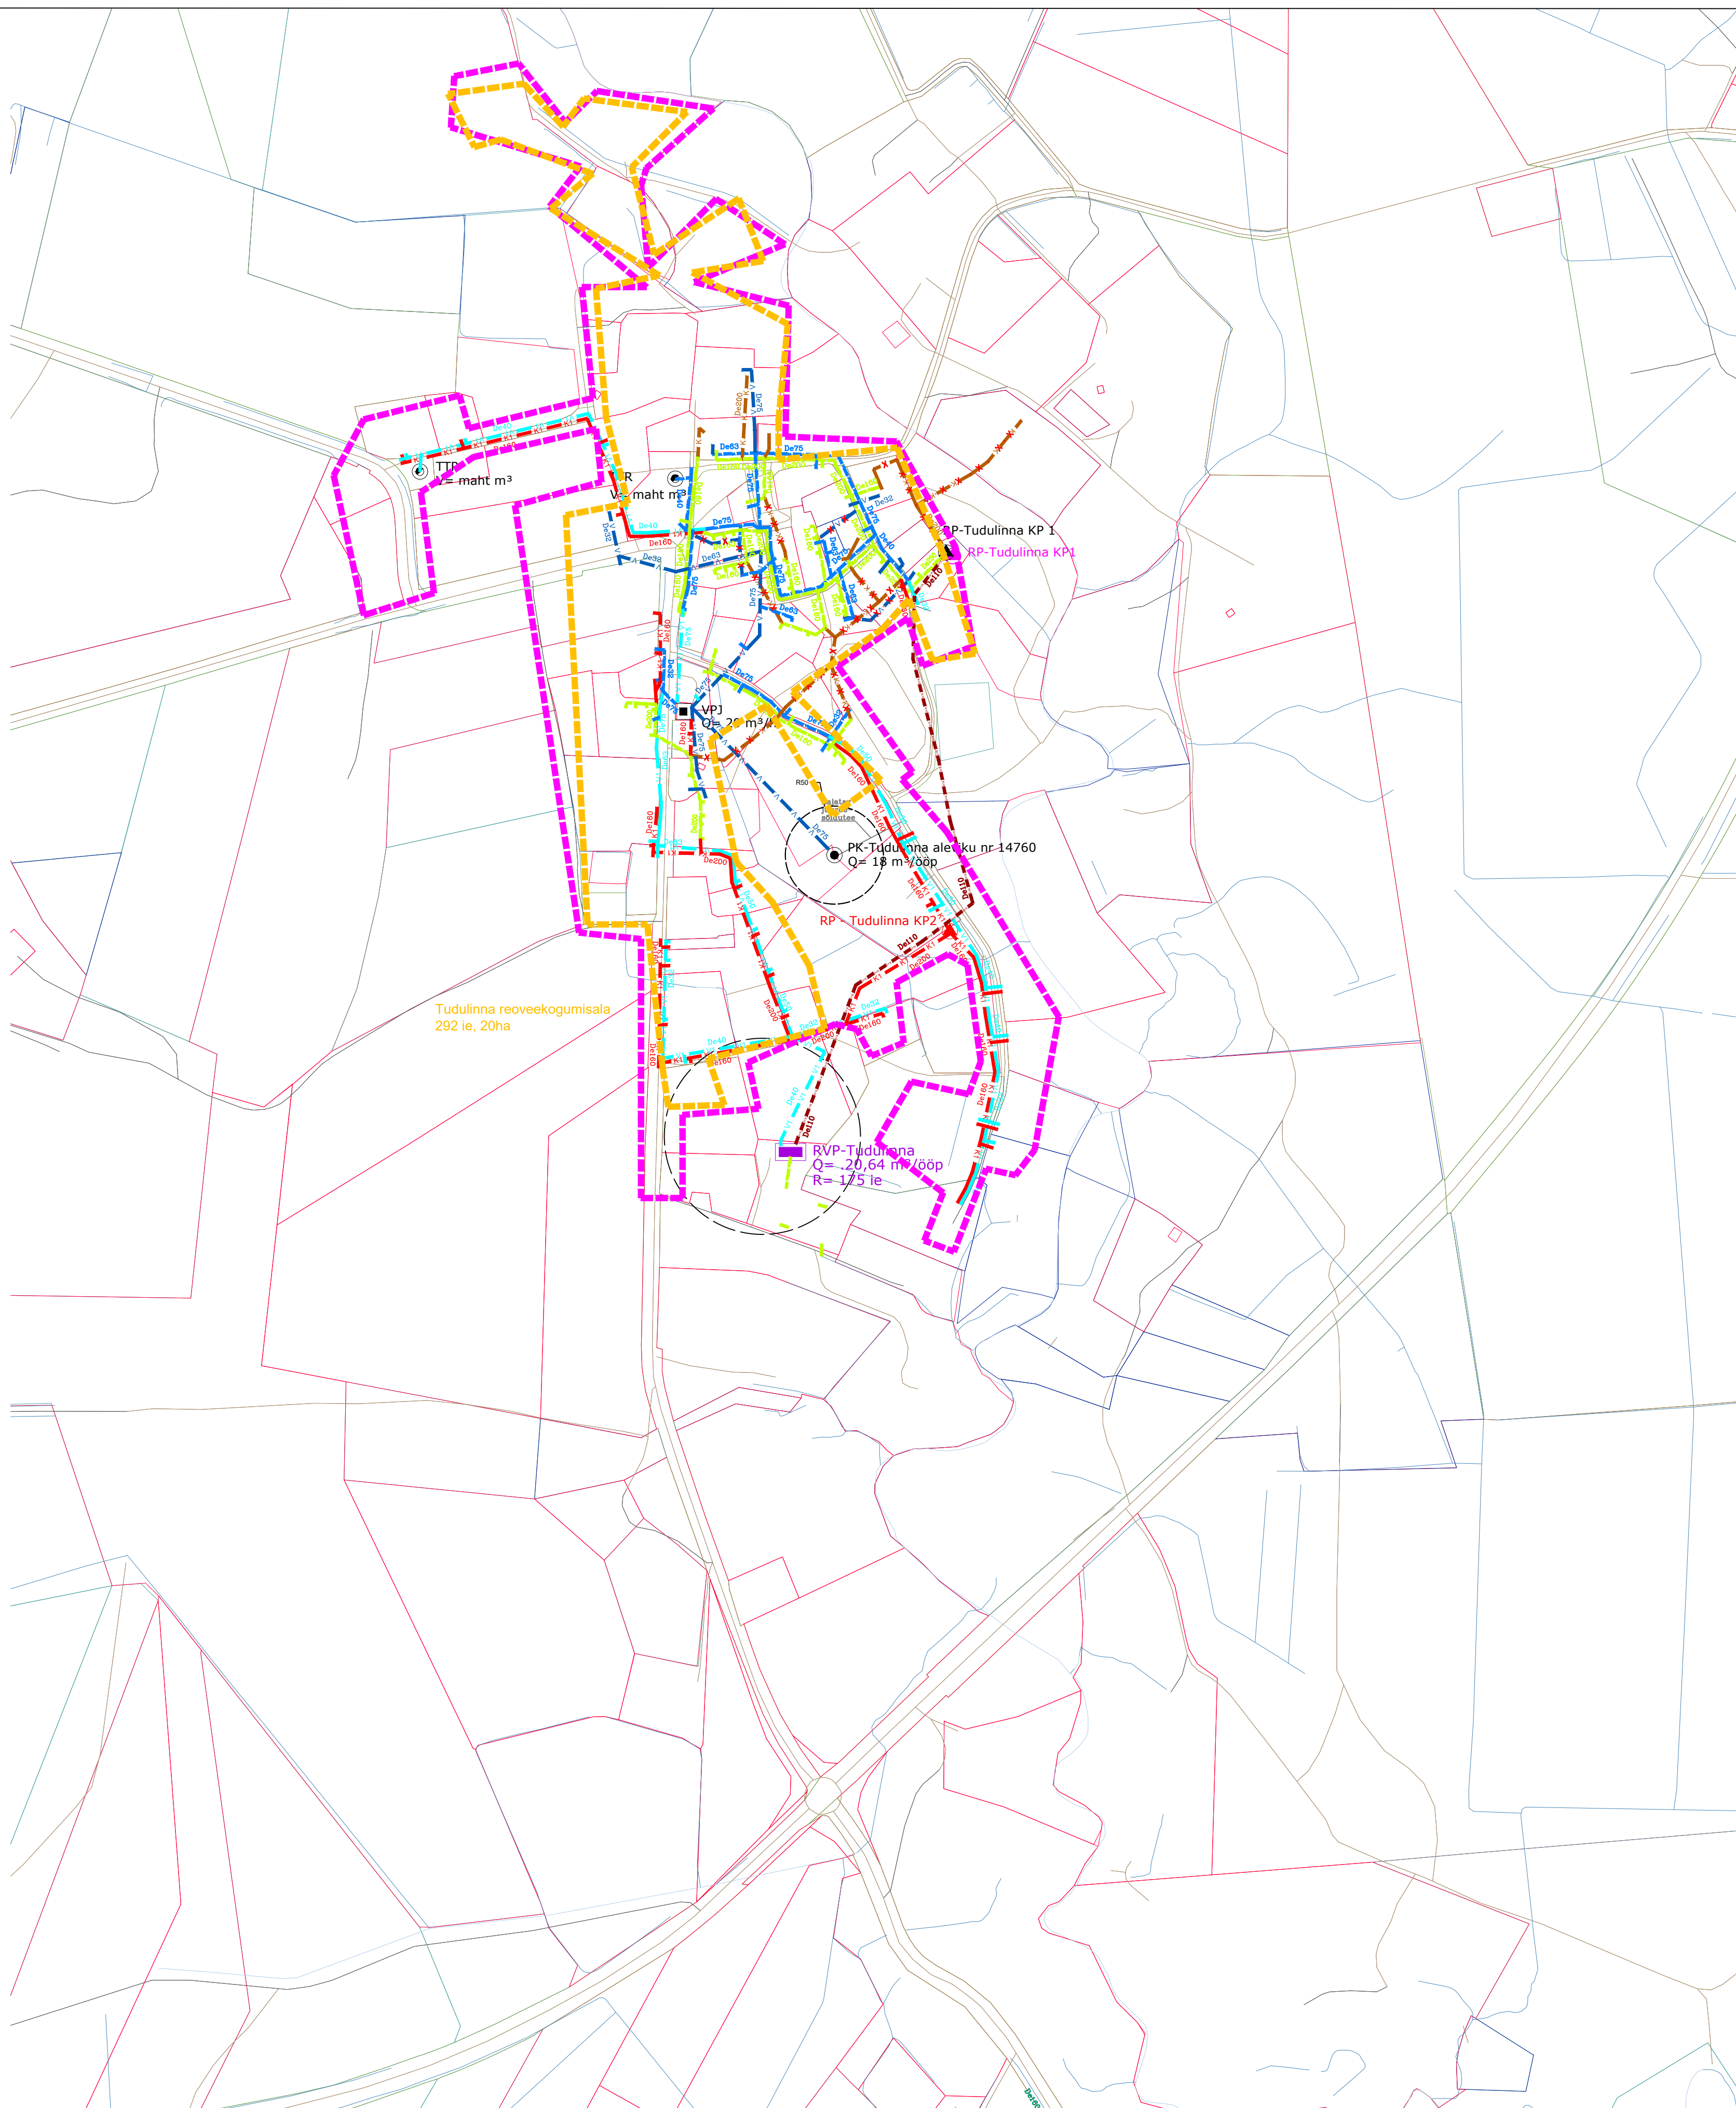


TINGMÄRGID


- | | |
|---|---|
|  | olemasolev reoveetorustik |
|  | olemasolev reovee survetorustik |
|  | olemasolev veetorustik |
|  | planeeritav reoveetorustik (lühiajaline programm) |
|  | planeeritav reovee survetorustik (lühiajaline programm) |
|  | planeeritav veetorustik (lühiajaline programm) |
|  | rekonstrueeritav reoveetorustik |
|  | rekonstrueeritav survekanalisatsioonitorustik |
|  | rekonstrueeritav veetorustik |
|  | olemasolev puurkaev-pumpla |
|  | olemasolev veetõõtusjaam/seade |
|  | olemasolev tuletõrjeveehoidla |
|  | olemasolev reoveepumpla |
|  | rekonstrueeritav reoveepuhasti (lühiajaline programm) |
|  | katastripiir |
|  | kuja / sanitaarkaitse tsoon |
|  | olemasolev (määratud) reoveekogumisala |
|  | Reoveekogumisala korrigeerimise ettepanek |
|  | likvideeritav objekt |

Märkused:

1. Kõikide ÜVKA rajatiste planeerimisel tuleb arvestada järgnevate projekteeimise etappide (eelprojekt, põhiprojekt ja tööprojekt);
2. Ima läbimõõdu tähistuse torude puhul tuleb täpsustada läbimõõdu geodeetilise ümringu kõrgus;
3. Kinnistute väheühendused on lõpetatud sulgumatuuringa, liitumistorul on sulgeseadis;
4. Kinnistute ühendustoru puudumisel plaanil täpsustada toru olemasolu ja asukoht geodeetilise ümringuga ja/või kinnistu omamikuks.

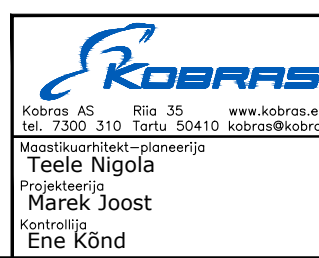

T08 teiltaja	ALUTAGUSE VALLAVALITSUS				
T08 nimetus	ALUTAGUSE VALLA ÜHISTEVEVÄRGI JA -KANALISATSIOONI ARENDAmise KAVA 2020-2032				
Uhhataja	Joonise nimetus		Tudulinna küla		
Jumatus Uri					
Kuupäev	Joonis	Joonised	Mõõkava	T08 nr	
13.04.2019	VK-22	31	1:4000		2018-274

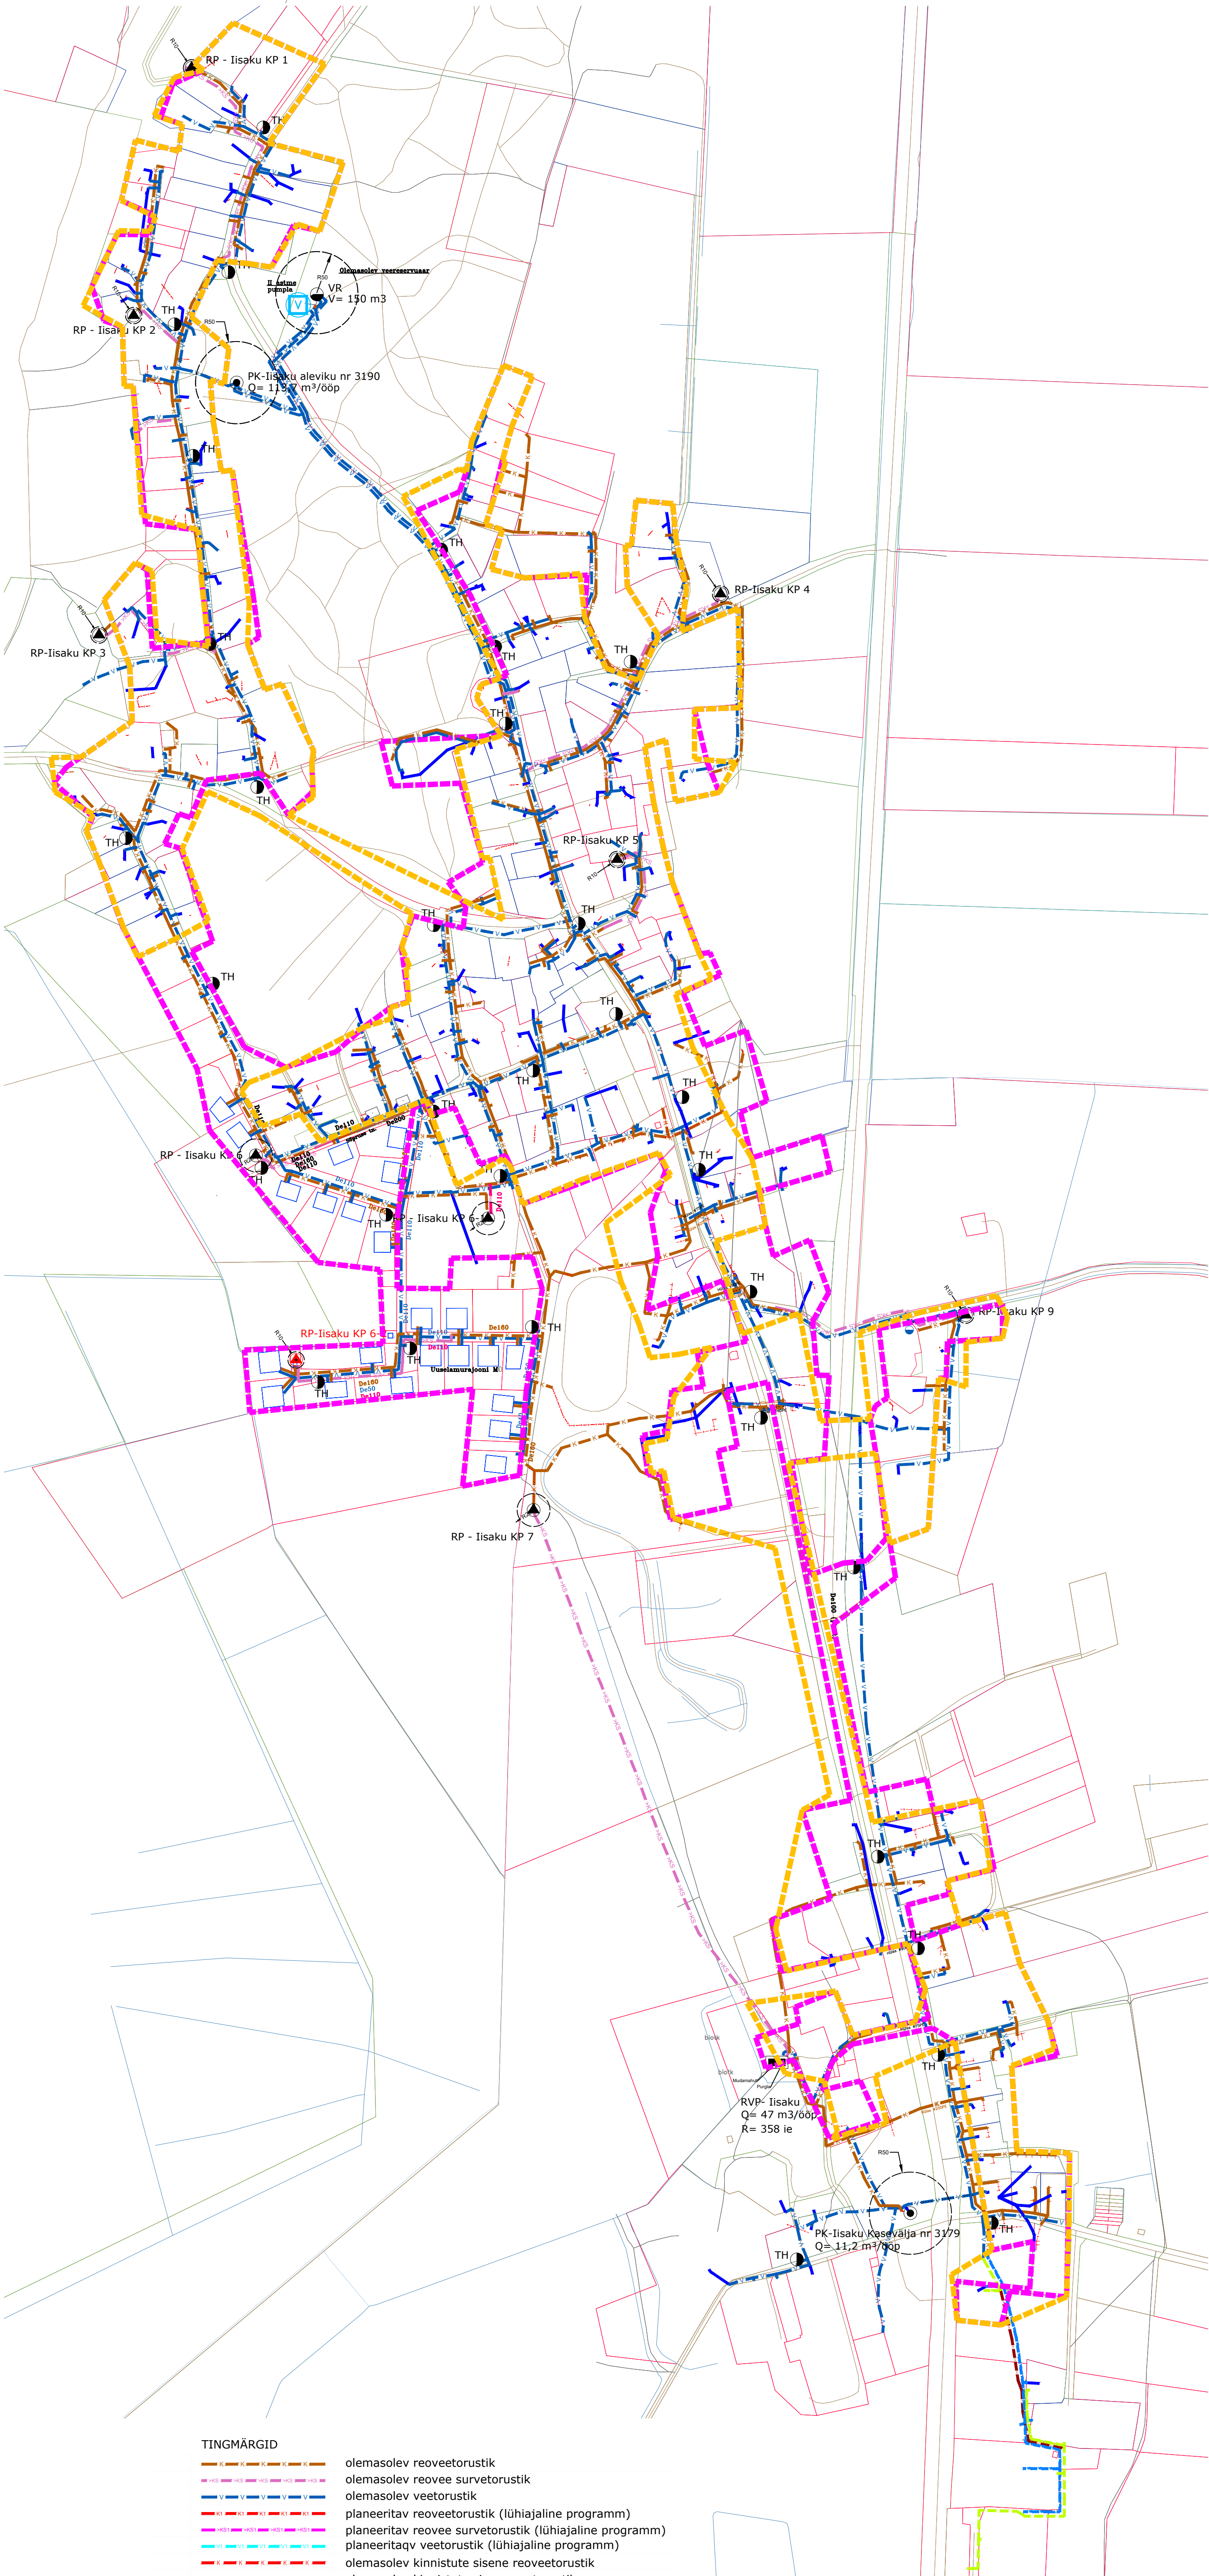


- TINGMÄRGID
- olemasolev reoveetorustik
 - olemasolev reovee survetorustik
 - olemasolev veetorustik
 - planeeritav reoveetorustik (lühiajaline programm)
 - planeeritav reovee survetorustik (lühiajaline programm)
 - planeeritav veetorustik (lühiajaline programm)
 - olemasolev kinnistute sisene reoveetorustik
 - olemasolev kinnistute sisene veetorustik
 - rekonstrueeritav reoveetorustik
 - rekonstrueeritav survekanalisatsioonitorustik
 - rekonstrueeritav veetorustik


- olemasolev puurkaev-pumpla
- Olemasolev vee reservuaar
- olemasolev tuletõrjehüdrant
- planeeritav tuletõrjehüdrant
- olemasolev reoveepumpla
- rajatav uus reoveepumpla (lühiajaline programm)

- katastripiir
- kuja / sanitaarkaitse tsoon
- olemasolev (määratud) reoveekogumisa
- Reoveetorustiku objekt

- Märkused:
- Kõik planeeritavate rajatiste dimensioonid on esialgsed. Kõikide ÜVKA rajatiste parameetrid tuleb täpsustada järgnevatel projekteerimise etappides (eelprojekt, põhiprojekt ja tööprojekt).
 - Ilma läbimõõdu tähistuseta torude puhul tuleb täpsustada läbimõõtu geodeetilise uuringu käigus.
 - Kinnistute veeühendused on lõpetatud sulgarmatuuriga, liitumistorul on sulgeseade.
 - Kinnistute ühendustoru puudumisel plaanil täpsustada toru olemasolu ja asukoht geodeetilise uuringuga ja/või kinnistu omanikuga.

		Töö tellija			
Kobras AS		Rila 35	www.kobras.ee		
Töö nr. 7300-310		Tähta. 50410	kobras@kobras.ee		
Moodusturunduslik-plaaneerija		Joonise nimetus			
Teele Nigola		ALUTAGUSE VALLA ÜHISVEEVÄRGI JA -KANALISATSIOONI ARENDAMISE KAVA 2020-2032			
Projekteerija		Juhataja		Joonise nimetus	
Marek Joost		Urmus Uri		IISAKU ALEVIK	
Kontrollija		Kuupäev	Joonis	Jooniseid	Mõõtkava
Ene Känd		13.04.2019	VK-23	31	1:4000
					Töö nr
					2018-274

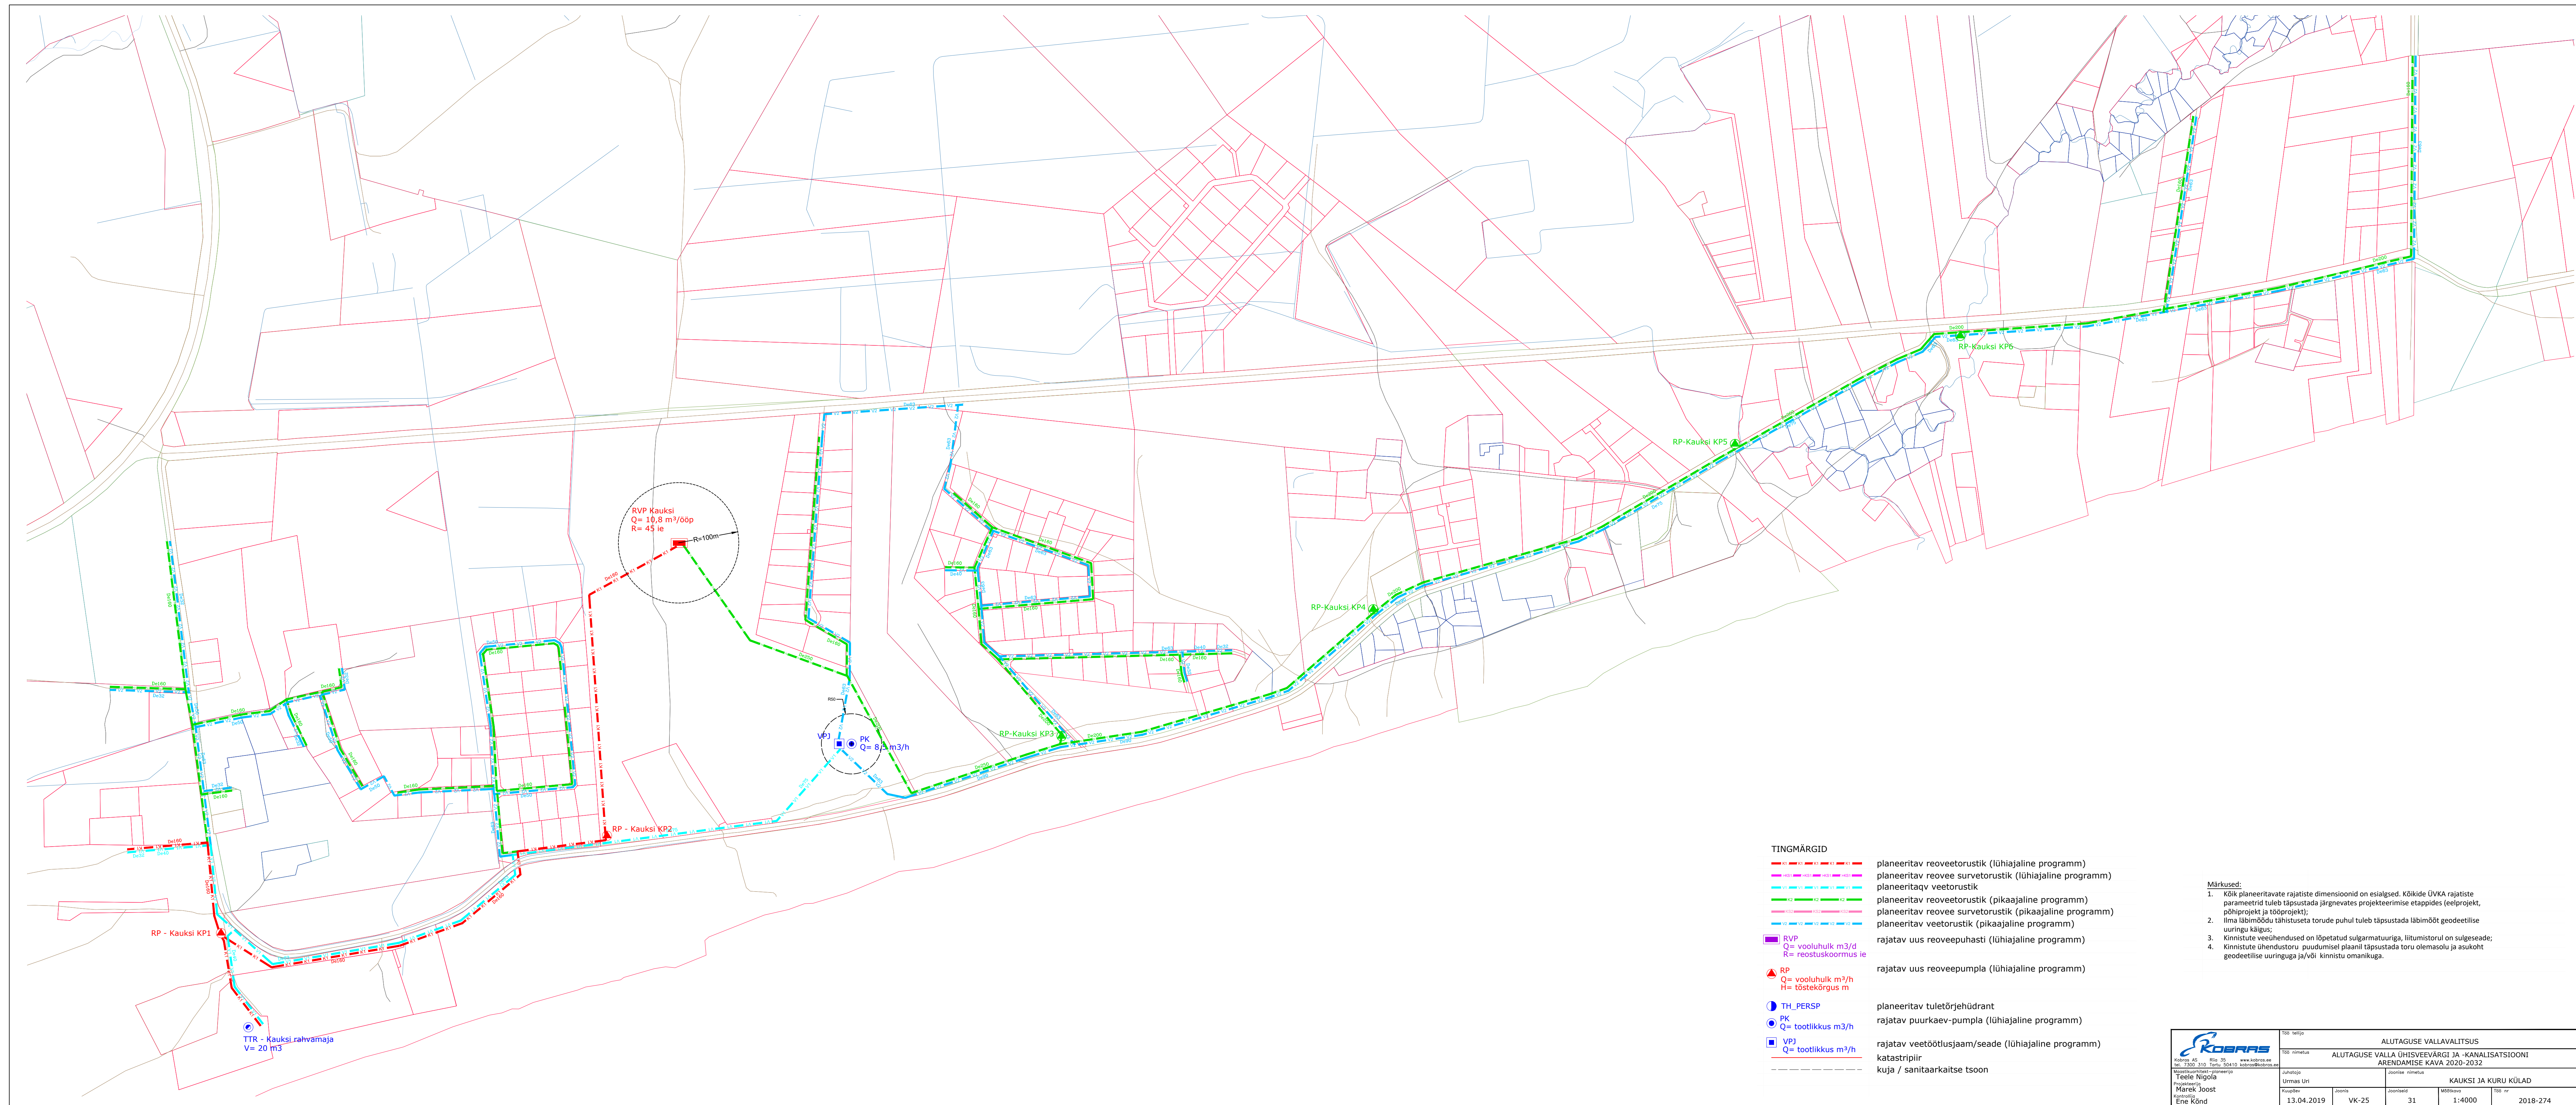


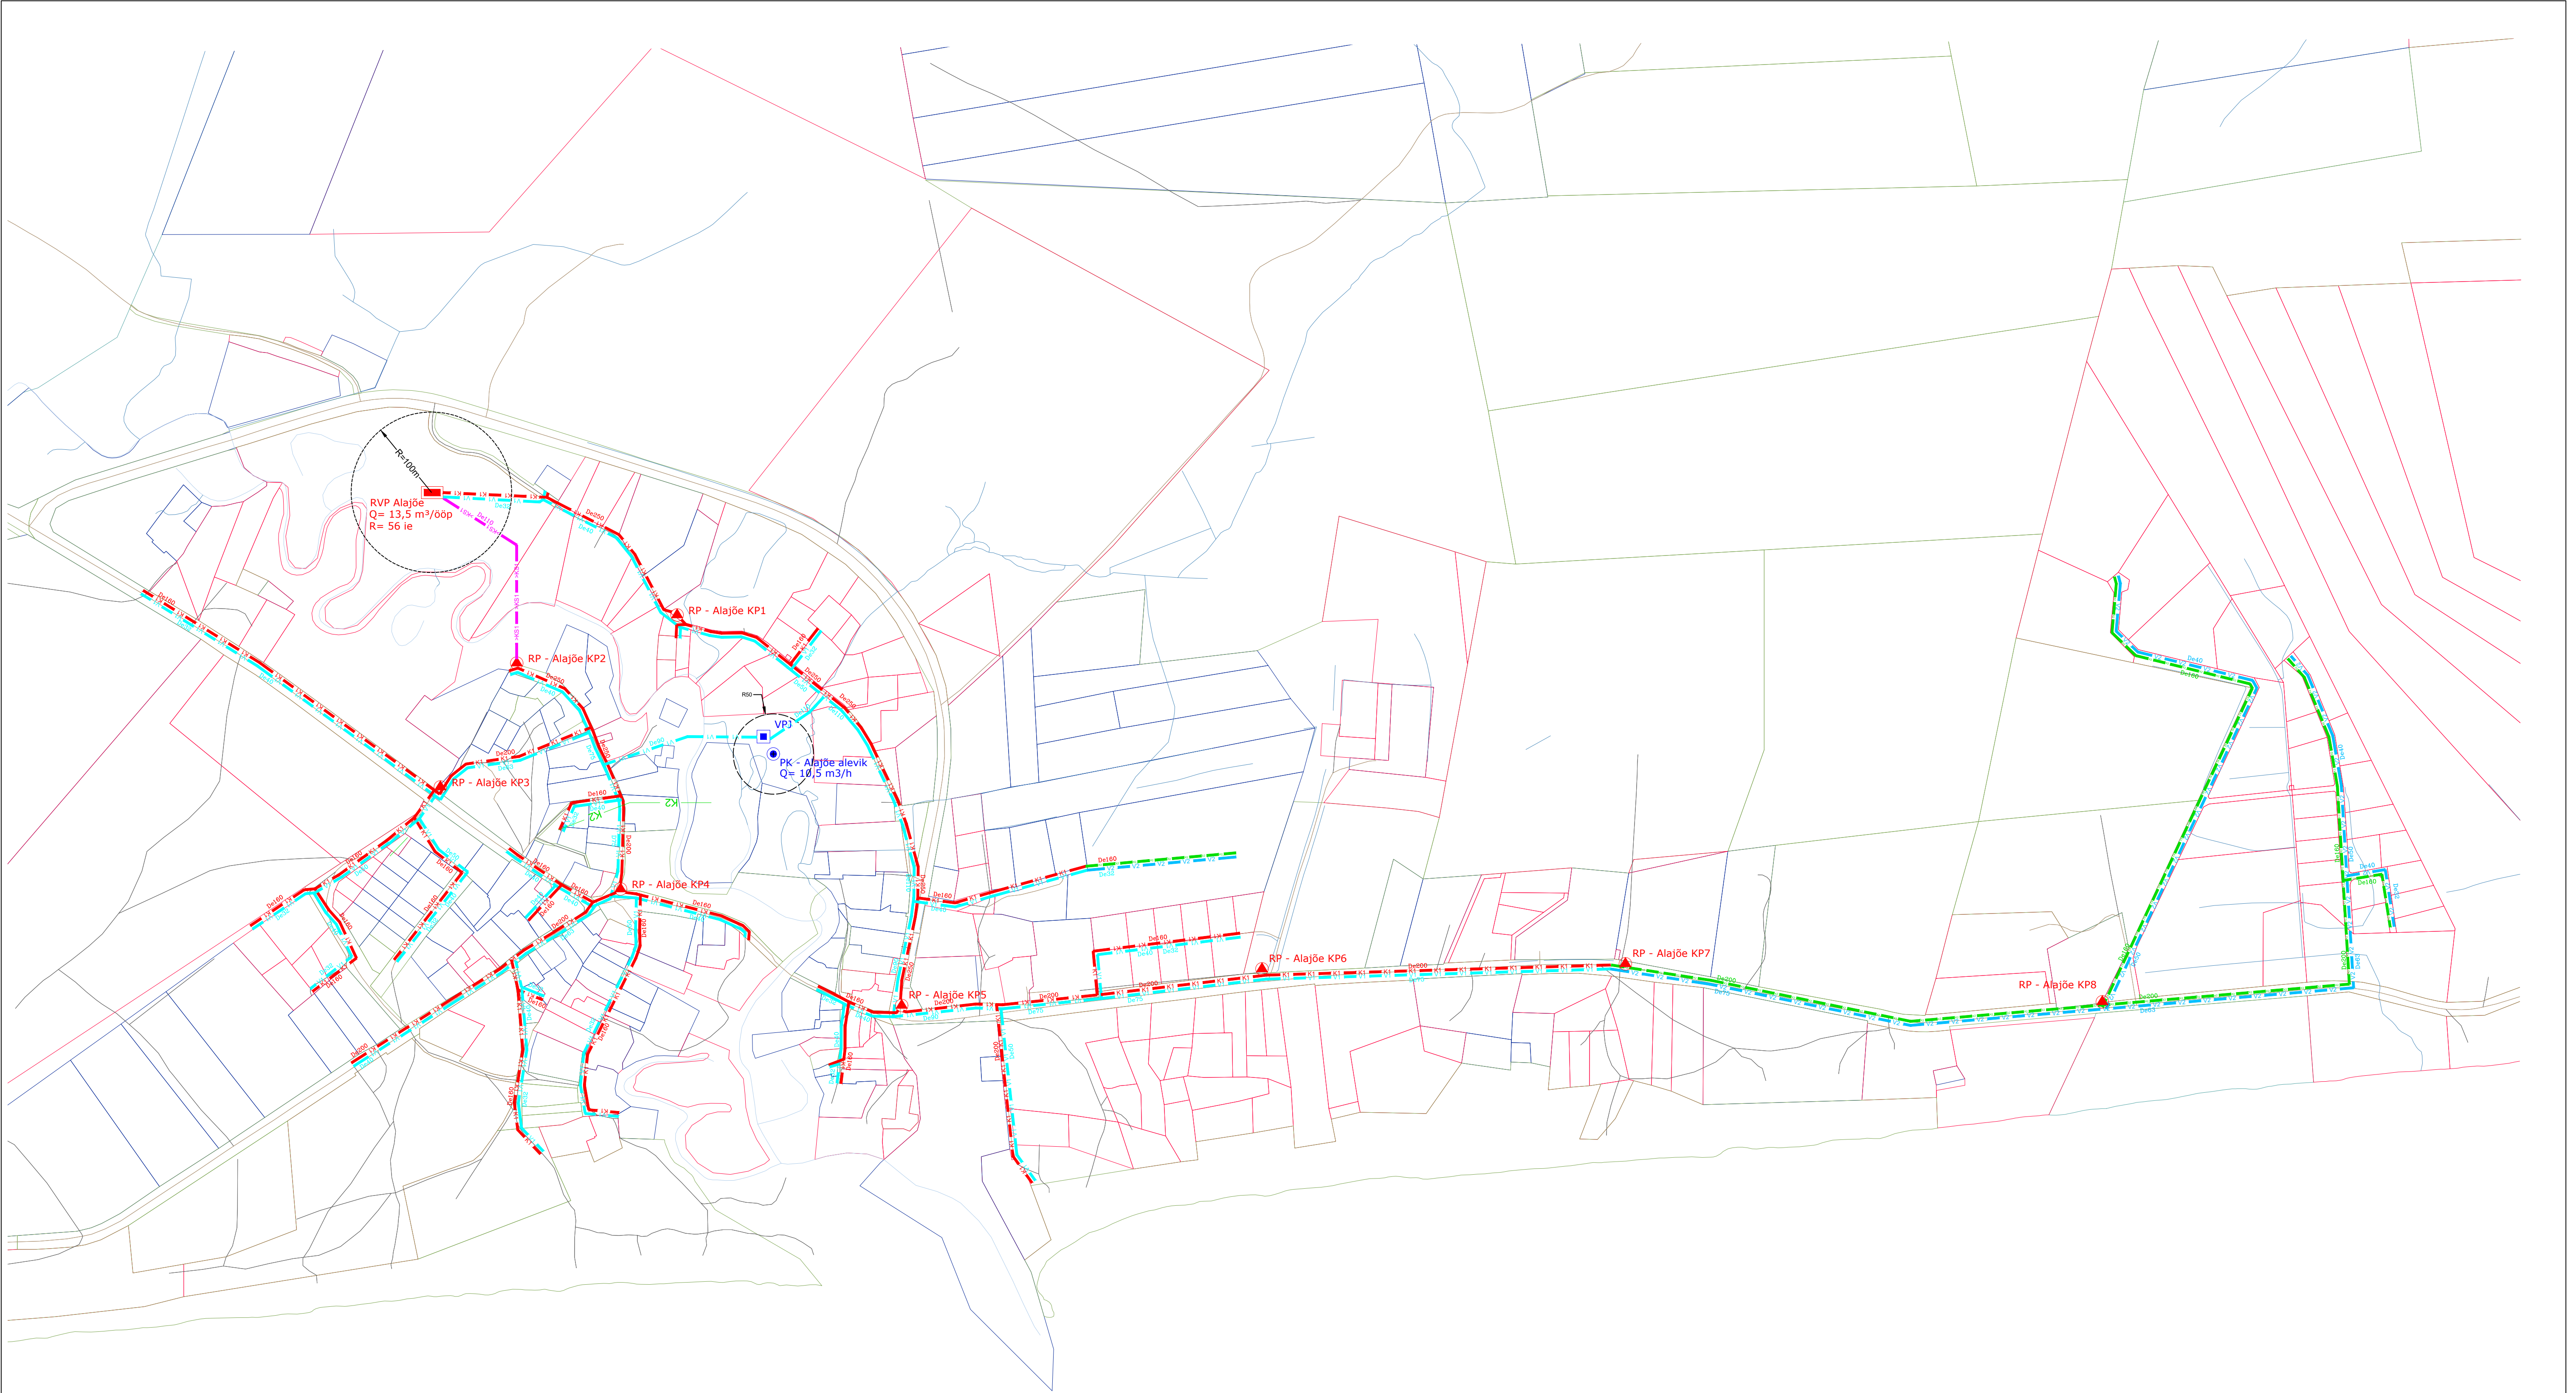

TINGMÄRGID

- planeeritav reoveetorustik (lühiajaline programm)
- planeeritav reovee survetorustik (lühiajaline programm)
- planeeritav veetorustik (lühiajaline programm)
- RVP
Q= vooluhulk m³/d
R= reostuskoormus ie
- rajatav uus reoveepuhasti (lühiajaline programm)
- RP
Q= vooluhulk m³/h
H= tõstekõrgus m
- rajatav uus reoveepumpla (lühiajaline programm)
- TTR
V= maht m³
- olemasolev tuletõrjerveehoidla
- PK
Q= tootlikkus m³/h
- rajatav suurkaev-pumpla (lühiajaline programm)
- VPJ
Q= tootlikkus m³/h
- rajatav veetötlusjaam/seade (lühiajaline programm)
- katastripiir
- kuja / sanitaarkaitse tsoon


- Märkused:
- Kõik planeeritavate rajatiste dimensioonid on esialgsed. Kõikide ÜVKA rajatiste parameetrid tuleb täpsustada järgnevates projekteerimise etappides (eelprojekt, põhiprojekt ja tööprojekt).
 - Ilma läbimõõdu tähistusega torude puhul tuleb täpsustada läbimõõdu geodeetilise uuringu käigus.
 - Kinnistute veeühendused on lõpetatud sulgarmatuuriga, liitumistorul on sulgeseade.
 - Kinnistute ühendustoru puudumisel plaanil täpsustada toru olemasolu ja asukoht geodeetilise uuringuga ja/või kinnistu omanikuga.

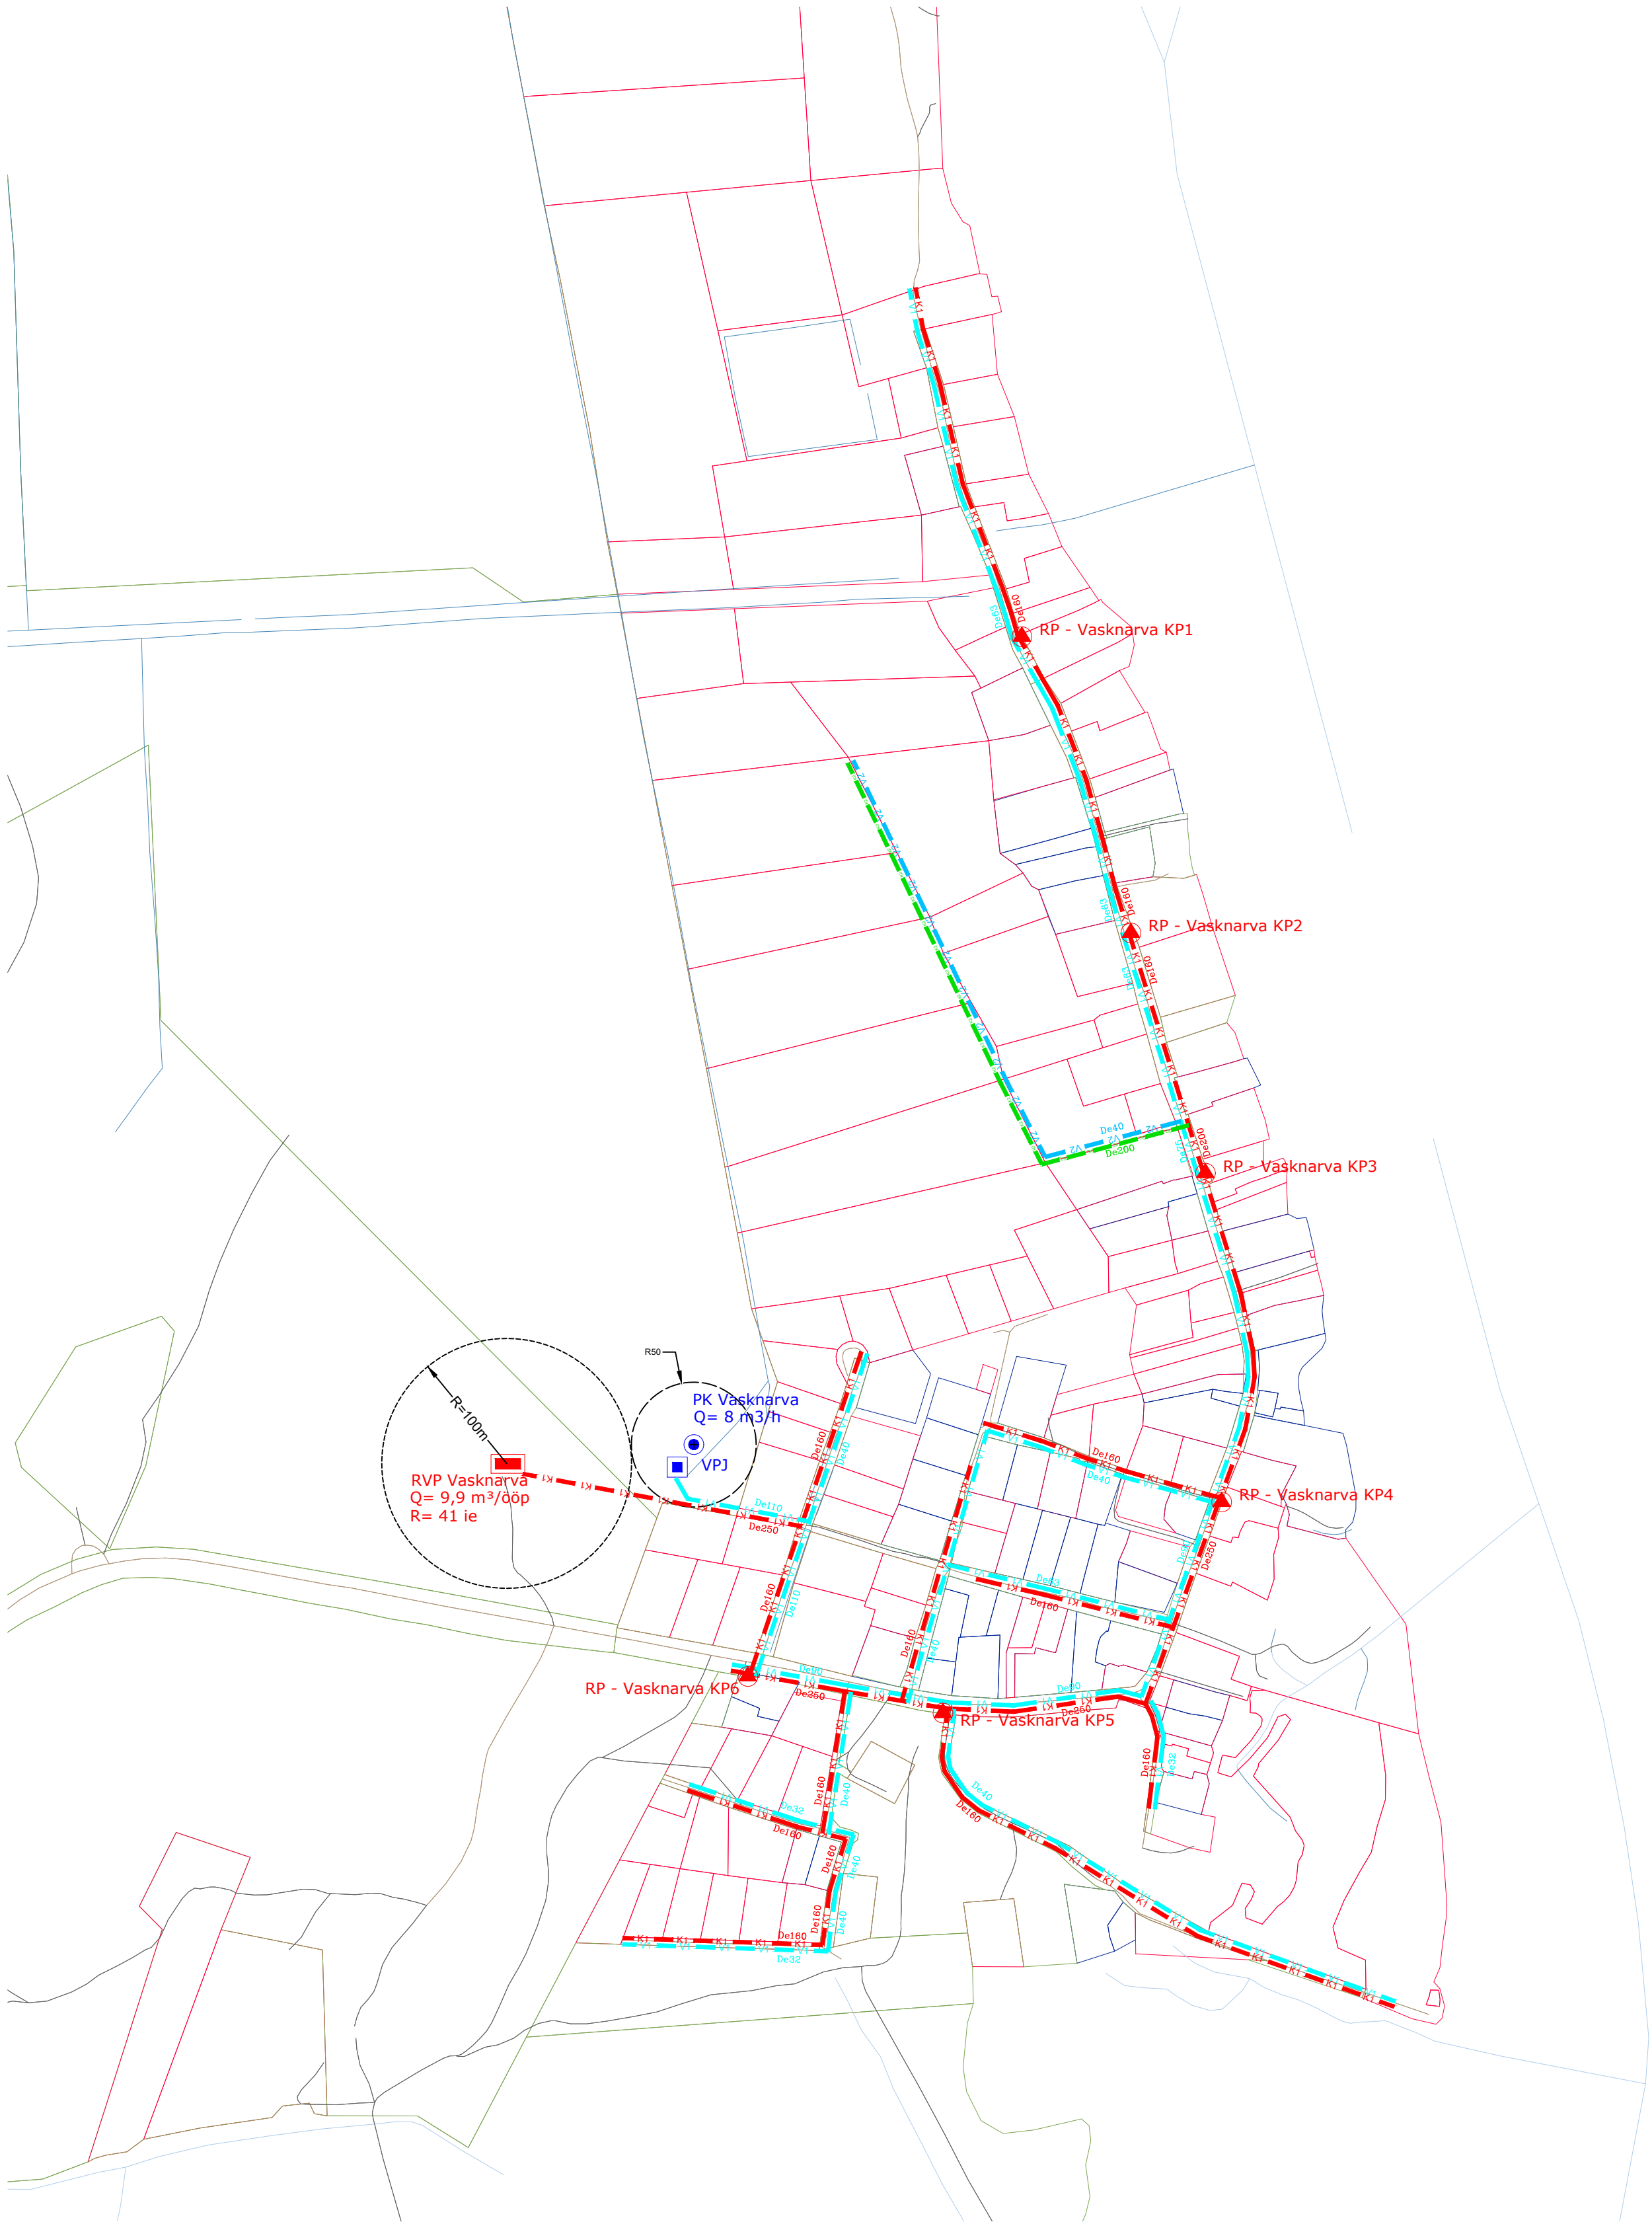

TINGMÄRGID	
	planeeritav reoveetorustik (lühiajaline programm)
	planeeritav reovee survetorustik (lühiajaline programm)
	planeeritav veetorustik
	rajatav uus reoveepuhasti (lühiajaline programm)
	rajatav uus reoveepumpla (lühiajaline programm)
	olemasolev tuletõrjevõhoidla
	rajatav puurkaev-pumpla (lühiajaline programm)
	rajatav veetöötlusjaam/seade (lühiajaline programm)
	katastripiir
	kuja / sanitaarkaitse tsoon

- Märkused:
- Kõik planeeritavate rajatiste dimensioonid on esialgsed. Kõikide ÜVKA rajatiste parameetrid tuleb täpsustada järgnevates projekteerimise etappides (eelprojekt, põhiprojekt ja tööprojekt);
 - Ilma läbimõõdu tähistuseta torude puhul tuleb täpsustada läbimõõd geodeetilise uuringu käigus;
 - Kinnistute veeühendused on lõpetatud sulgarmatuuriga, liitumistorul on sulgeseade;
 - Kinnistute ühendustoru puudumisel plaanil täpsustada toru olemasolu ja asukoht geodeetilise uuringuga ja/või kinnistu omanikuga.

		T88 tellija			
Kobras AS Riia 35 www.kobras.ee tel. 7300 310 Tartu 50410 kobras@kobras.ee		ALUTAGUSE VALLAVALITSUS			
Maastikuarhitekt-planeerija Teele Nigola Projekteerija Marek Joost Kontrollija Ene Kõnd		T88 nimetus			
Urmas Uri		ALUTAGUSE VALLA ÜHISVEEVÄRGI JA -KANALISATSIOONI ARENDAmise KAVA 2020-2032			
Kuupäev		Joonis		Joonise nimetus	
13.04.2019		VK-27		VASKNARVA KÜLA	
		Jooniseid		Mõõtkava	
		31		1:4000	
				T88 nr	
				2018-274	

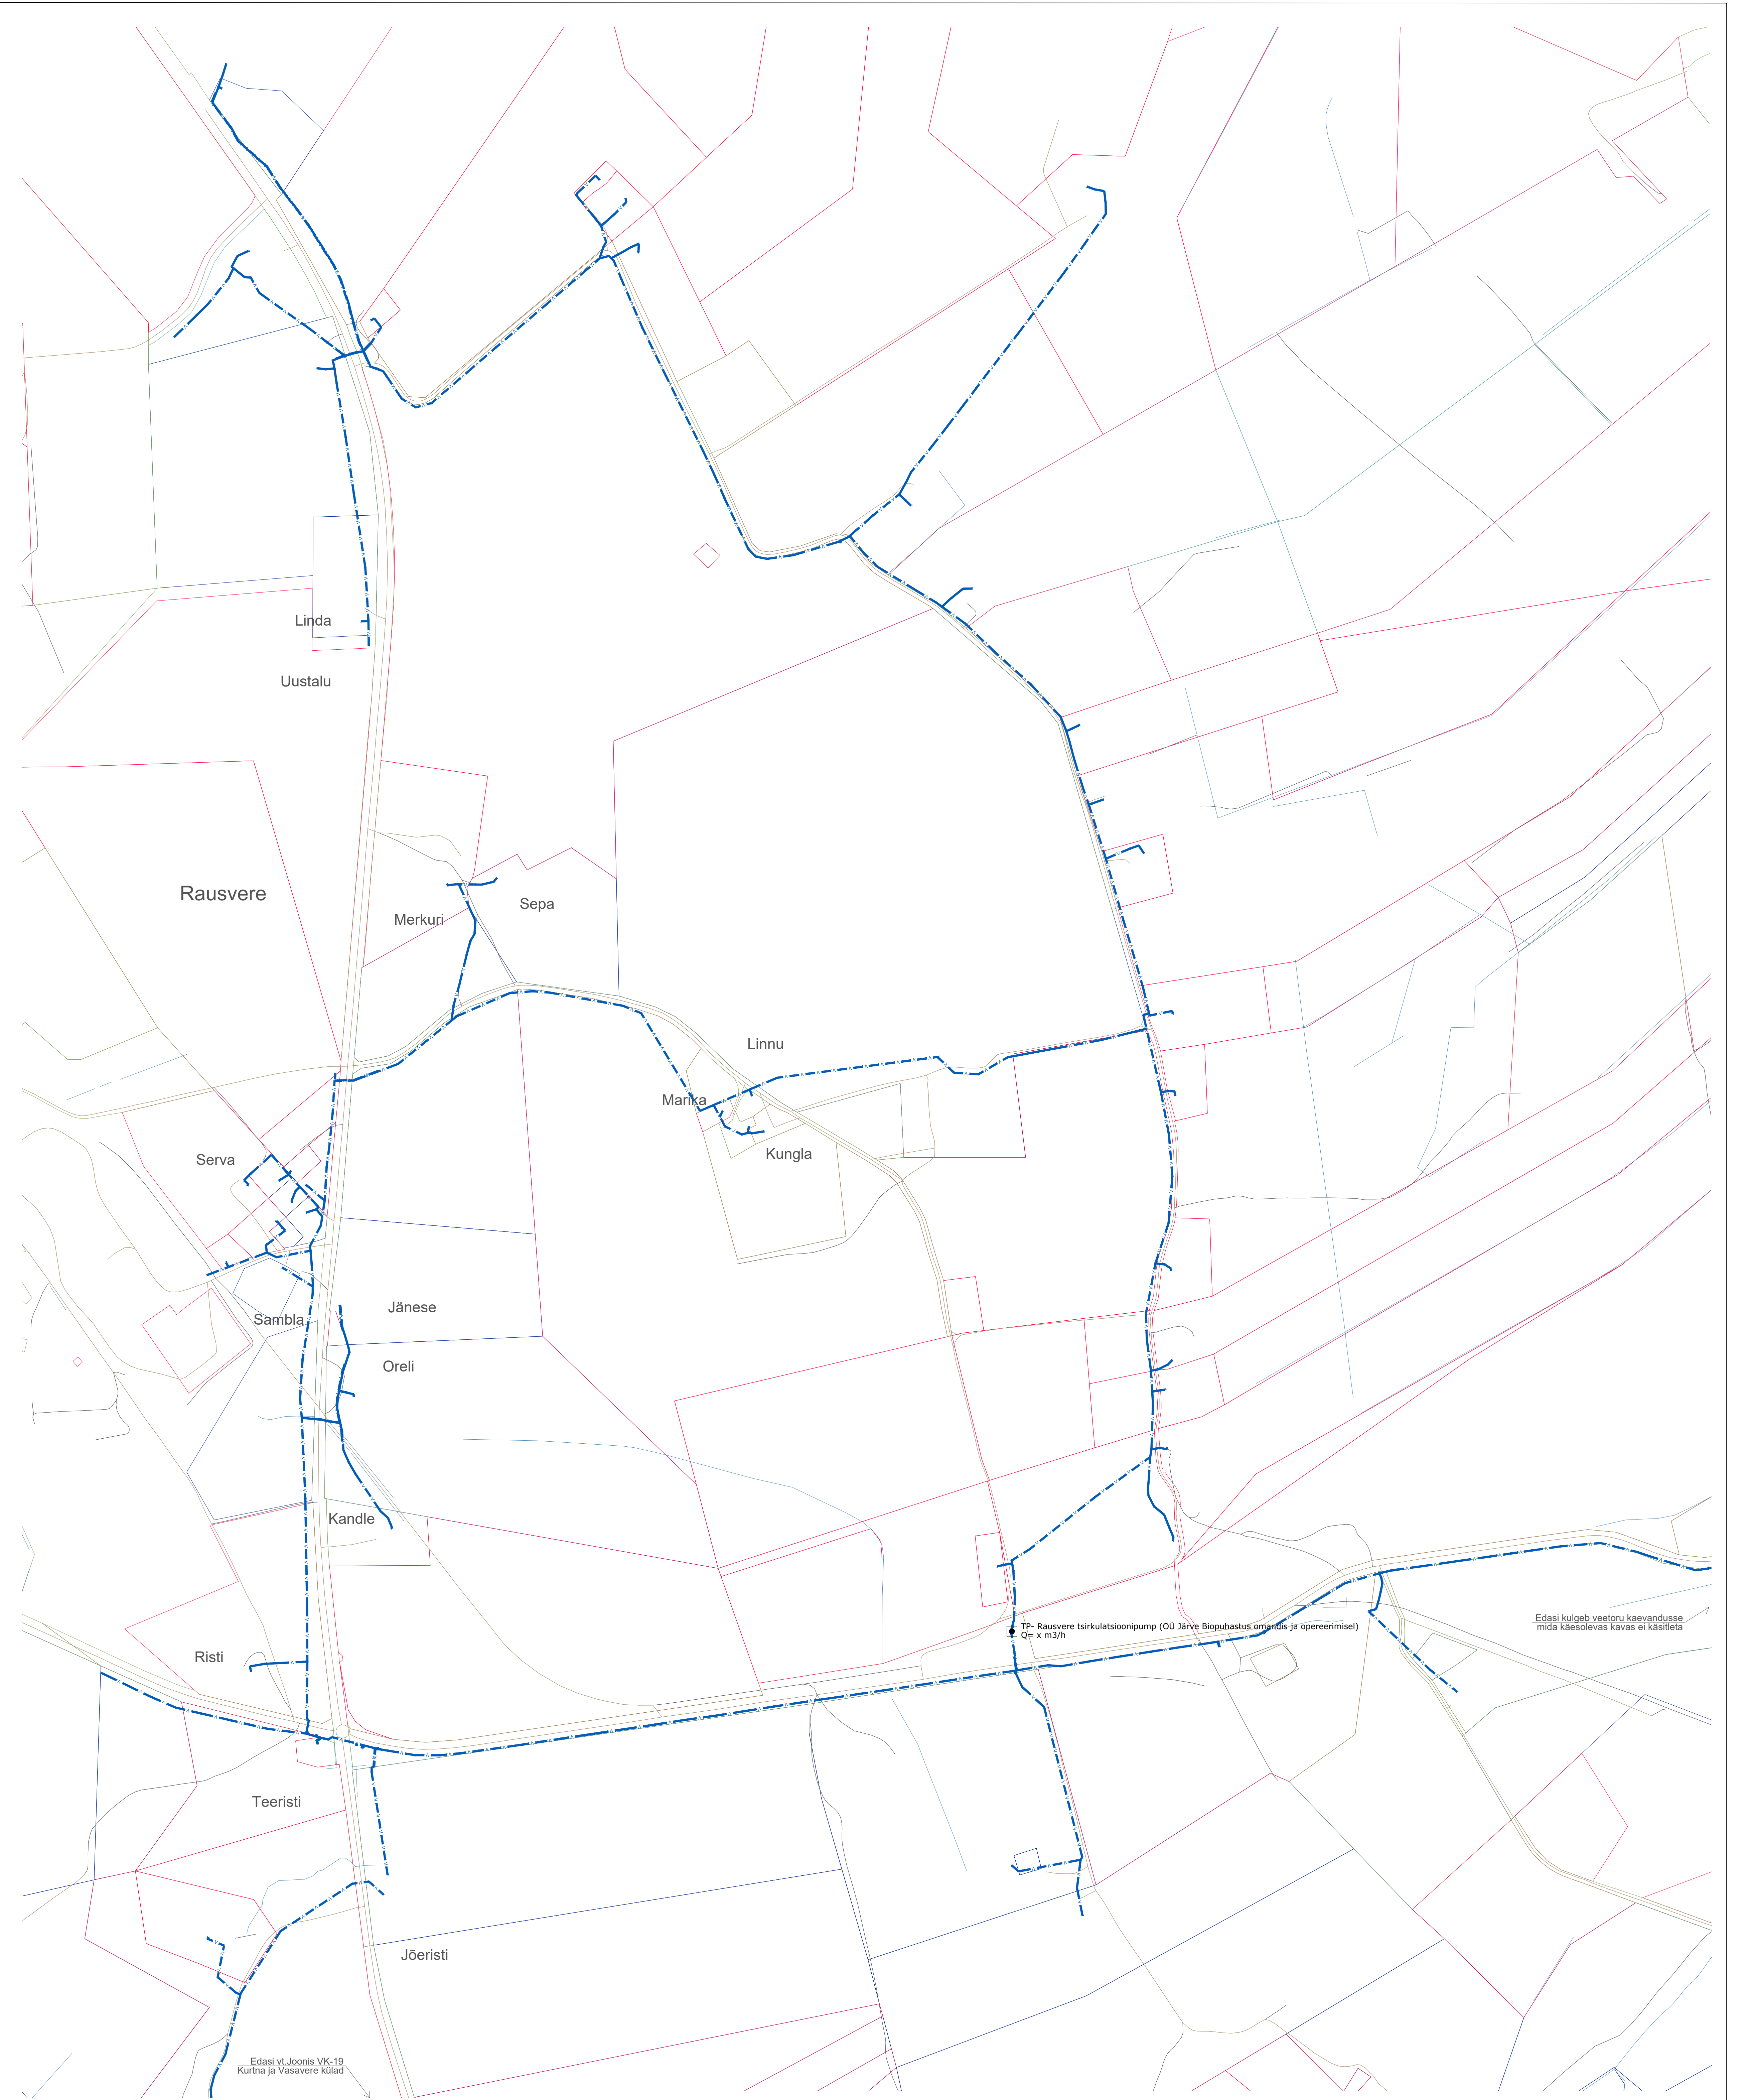

- TINGMÄRGID
- olemasolev veetorstik
 - olemasolev suurkaev-pumpla
 - olemasolev veetõstlusjaam/seade
 - katastripiir
 - kuja / sanitaarkaitse tsoon

- Märkused:
- Kõik planeeritavate rajatiste dimensioonid on esialgsed. Kõikide UVKA rajatiste parameetrid tuleb täpsustada järgnevates projekteerimise etappides (eelprojekt, põhiprojekt ja tööprojekt).
 - Ilma läbimõõdu tähistuseta torude puhul tuleb täpsustada läbimõõdu geodeetilise uuringu käigus.
 - Kinnistute veeühendused on lõpetatud sulgarmatuuriga, liitumistoru on sulgeseade; kinnistute ühendustoru puudumisel plaanil täpsustada toru olemasolu ja asukoht geodeetilise uuringuga ja/või kinnistu omanikuga.


 Kobras AS Riigikaitse Tähtsuse Kõrge Ene Kõnd	100 leht				
	ALUTAGUSE VALLAVALITSUS				
	100 nimetus ALUTAGUSE VALLA ÜHISVEEVÄRGI JA -KANALISATSIOONI ARENDAMISE KAVA 2020-2032				
	Juhataja Jäsenite nimetus				
Lüüri Linn					
RAUSVERE KÜLA					
Kõnnetaja		Joonistaja		Töö nr	
13.04.2019		VK-28		31 1:4000 2018-274	



- Märkused:
- Kõik planeeritavate rajatiste dimensioonid on esialgsed. Kõikide ÜVKA rajatiste parameetrid tuleb täpsustada järgnevates projekteerimise etappides (eelprojekt, põhiprojekt ja tööprojekt).
 - Ilma läbimõõdu tähistuseta torude puhul tuleb täpsustada läbimõõd geodeetilise uuringu käigus.
 - Kinnistute veeühendused on lõpetatud sulgarmatuuriga, liitumistorul on sulgeseade;
 - Kinnistute ühendustoru puudumisel plaanil täpsustada toru olemasolu ja asukoht geodeetilise uuringuga ja/või kinnistu omanikuga.

TINGMÄRGID	
	olemasolev veetorustik
	olemasolev puurkaev-pumpla
	olemasolev veetöötlusjaam/seade
	katastripiir
	kuja / sanitaarkaitse tsoon

 Kobras AS Riia 35 Tel. 7300 310 Tartu 50410 kobras@kobras.ee Maastikuarhitekt-planeerija Teele Nigola Projekteerija Marek Joost Kontrollija Ene Kõnd	TõB tellija					
	ALUTAGUSE VALLAVALITSUS					
	TõB nimetus					
	ALUTAGUSE VALLA ÜHISVEEVÄRGI JA -KANALISATSIOONI ARENDAISE KAVA 2020-2032					
	Juhataja		Joonise nimetus			
Urmas Uri		ONGASSAARE KÜLA				
Kuupäev	Joonis	Jooniseid	Mõõtkava	TõB nr		
13.04.2019	VK-29	31	1:4000	2018-274		

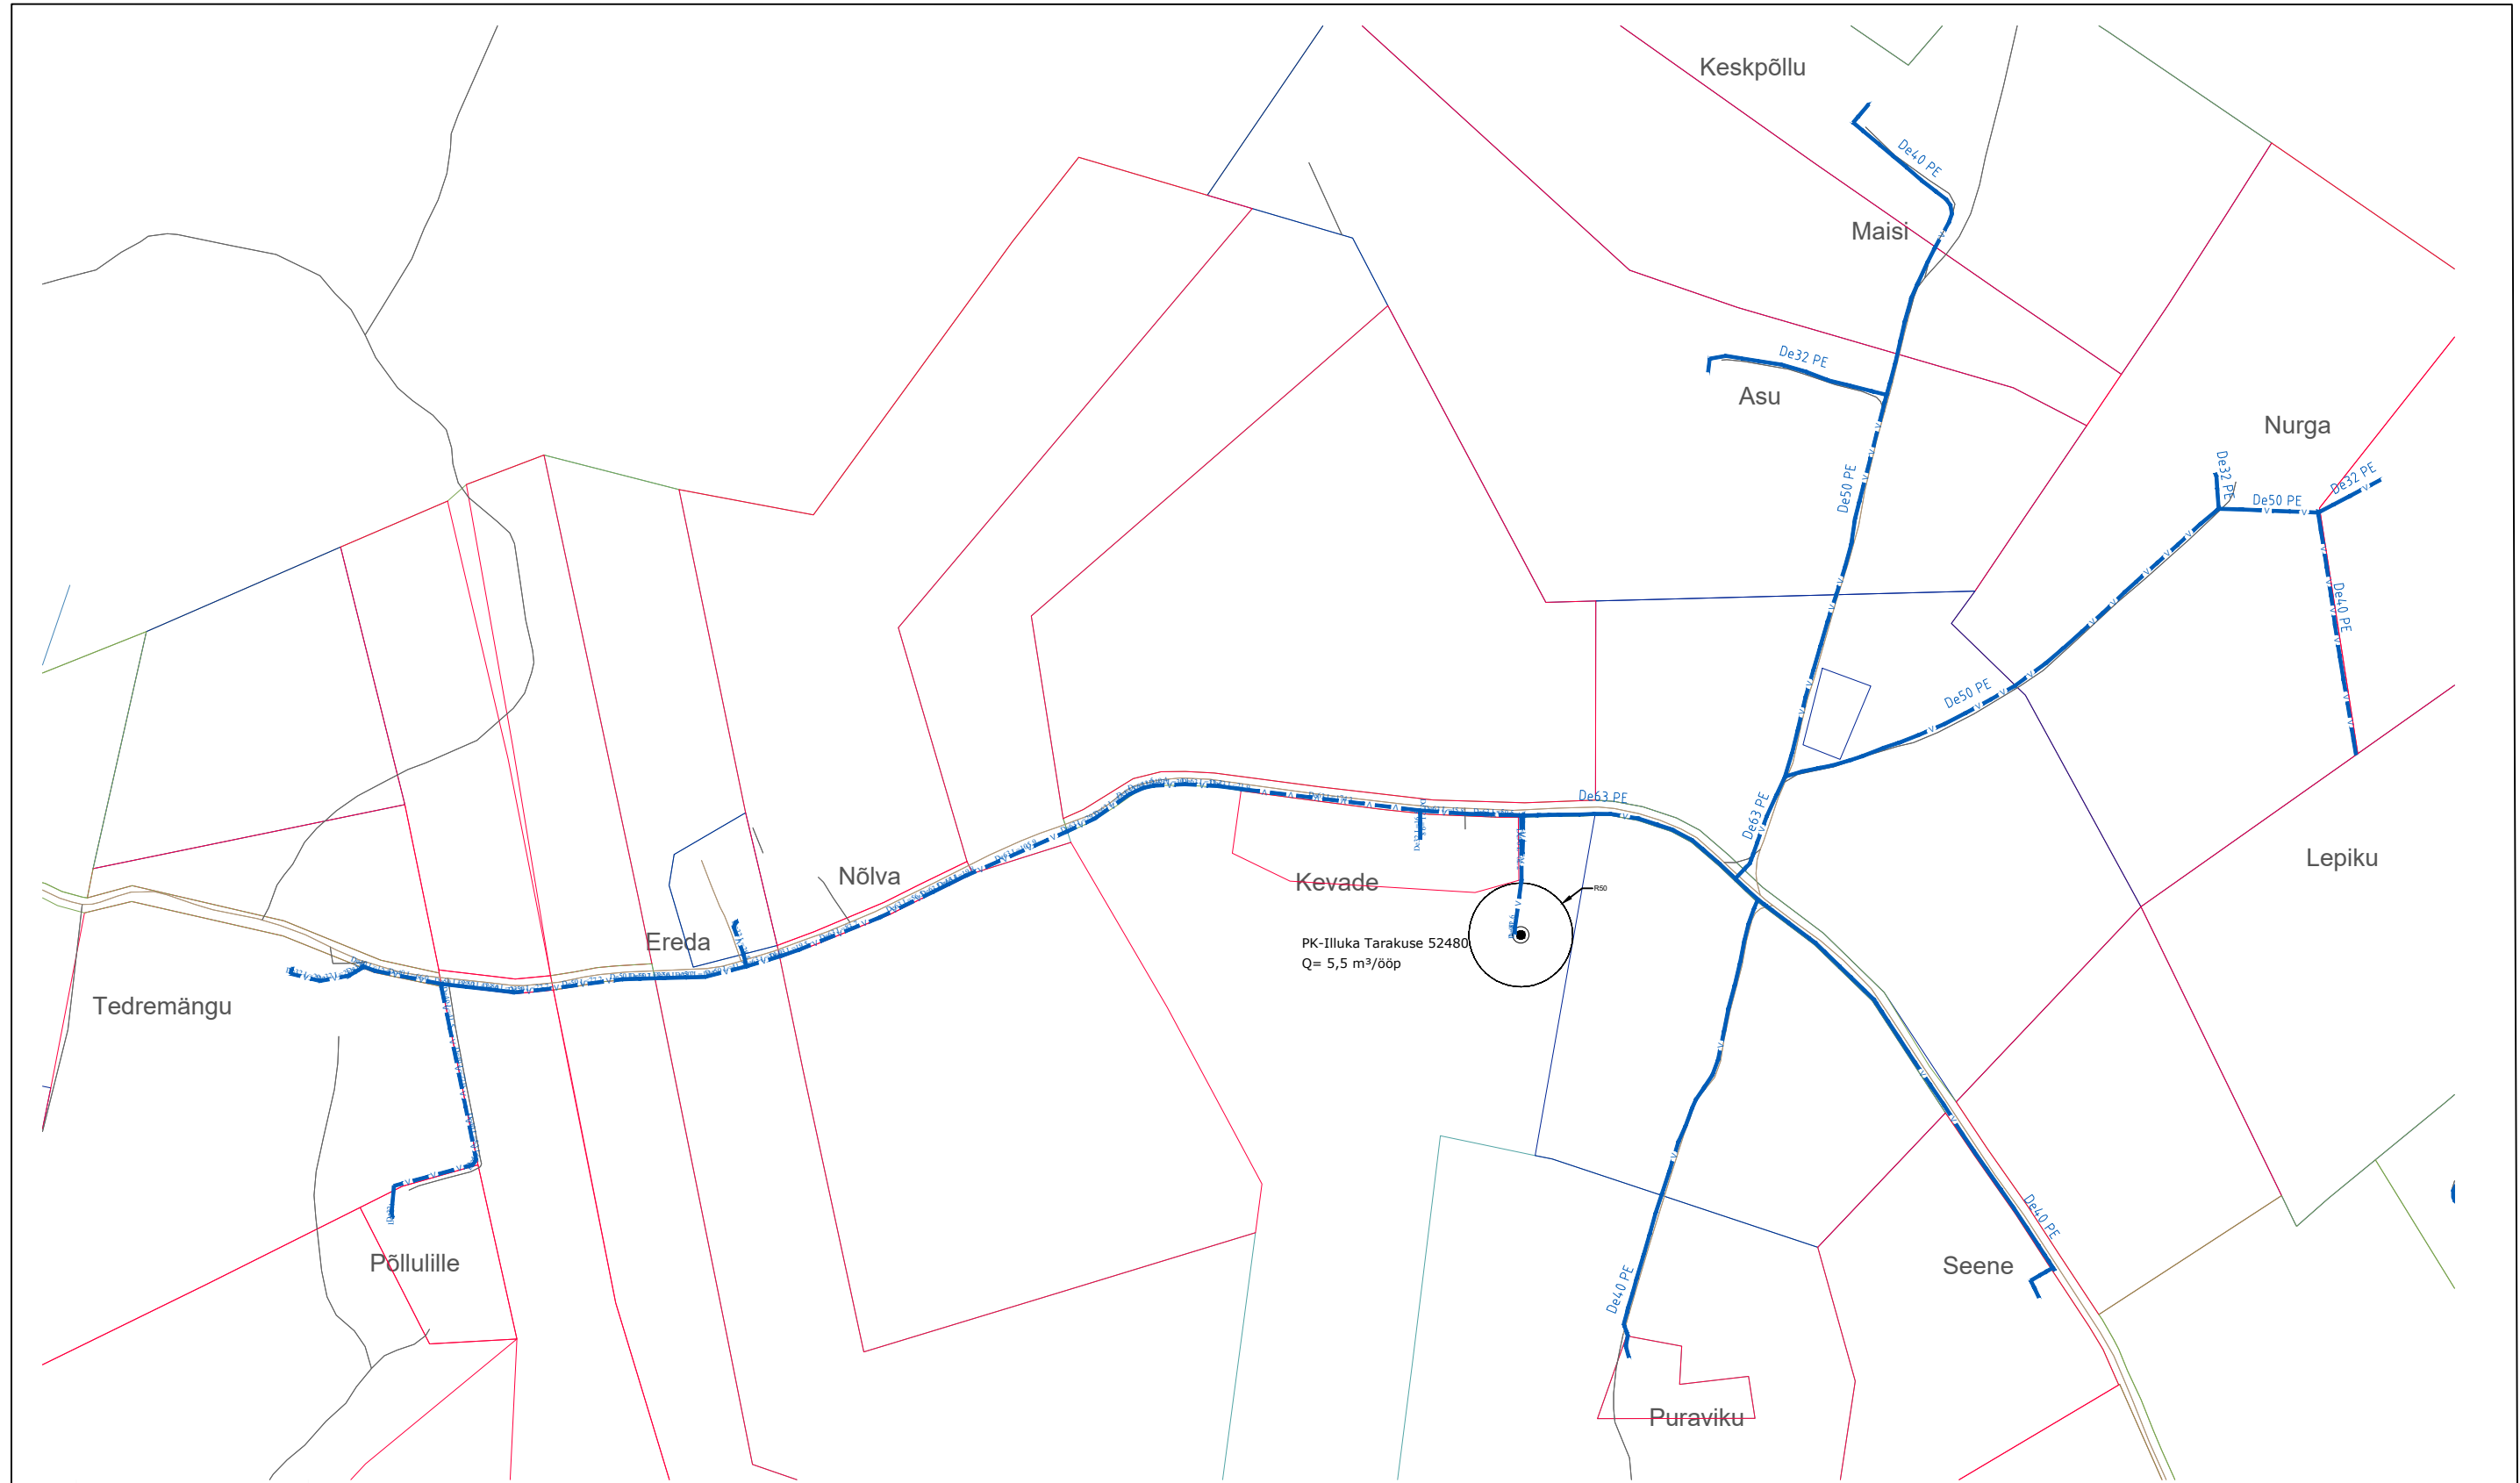

Märkused:

- Kõik planeeritavate rajatiste dimensioonid on esialgsed. Kõikide ÜVKA rajatiste parameetrid tuleb täpsustada järgnevates projekteerimise etappides (eelprojekt, põhiprojekt ja tööprojekt);
- Ilma läbimõõdu tähistuseta torude puhul tuleb täpsustada läbimõõd geodeetilise uuringu käigus;
- Kinnistute veeühendused on lõpetatud sulgarmatuuriga, liitumistorul on sulgeseade;
- Kinnistute ühendustoru puudumisel plaanil täpsustada toru olemasolu ja asukoht geodeetilise uuringuga ja/või kinnistu omanikuga.

TINGMÄRGID

— V01 — V01 — V01 — V01 — V01 —

— V — V — V — V — V — V — V —

— V1 — V1 — V1 — V1 — V1 — V1 —

● PK

Q= tootlikkus m³/h

ÜVKA väline olemasolev veetorustik
olemasolev veetorustik
planeeritav veetorustik (lühiajaline program
olemasolev puurkaev-pumpla

KOBRAS
Kobras AS Riia 35 www.kobras.ee
tel. 7300 310 Tartu 50410 kobras@kobras.ee
Maastikuarhitekt – planeerija
Teele Nigola
Projekteerija
Marek Joost
Kontrollija
Ene Kõnd

Töö tellija				
ALUTAGUSE VALLAVALITSUS				
Töö nimetus				
ALUTAGUSE VALLA ÜHISVEEVÄRGI JA -KANALISATSIOONI ARENDAmise KAVA 2020-2032				
Juhataja		Joonise nimetus		
Urmas Uri		ILLUKA TARAKUSE KÜLA		
Kuupäev	Joonis	Jooniseid	Mõõtkava	Töö nr
13.04.2019	VK-30	31	1:4000	2018-274

